

NARAMOWICKA N172

lokal C0.04

nr na projekcie A4-0.04


Lokal mieszkalny
zam.zbiorowego

1 pokojowy 28,30 m²

pom. mieszkalne	23,28
łazienka	5,02

PARTER


usytuowanie lokalu na kondygnacji

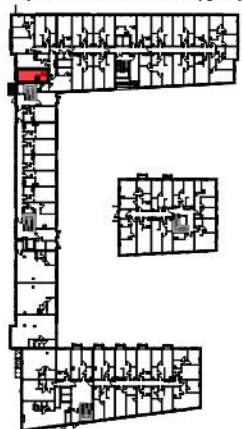

UWAGA: POWIERZCHNIE POMIESZCZEŃ NA RYSUNKU
PODANO WG NORMY - ISO 9836-1997

Niniejsza karta katalogowa ma charakter poglądowy i nie stanowi oferty w
rozumieniu przepisów Kodeksu Cywilnego

biuro sprzedaży
Naramowicka 172 sp. z o.o.
ul. Św.Marcin11A/17
61-803 Poznań

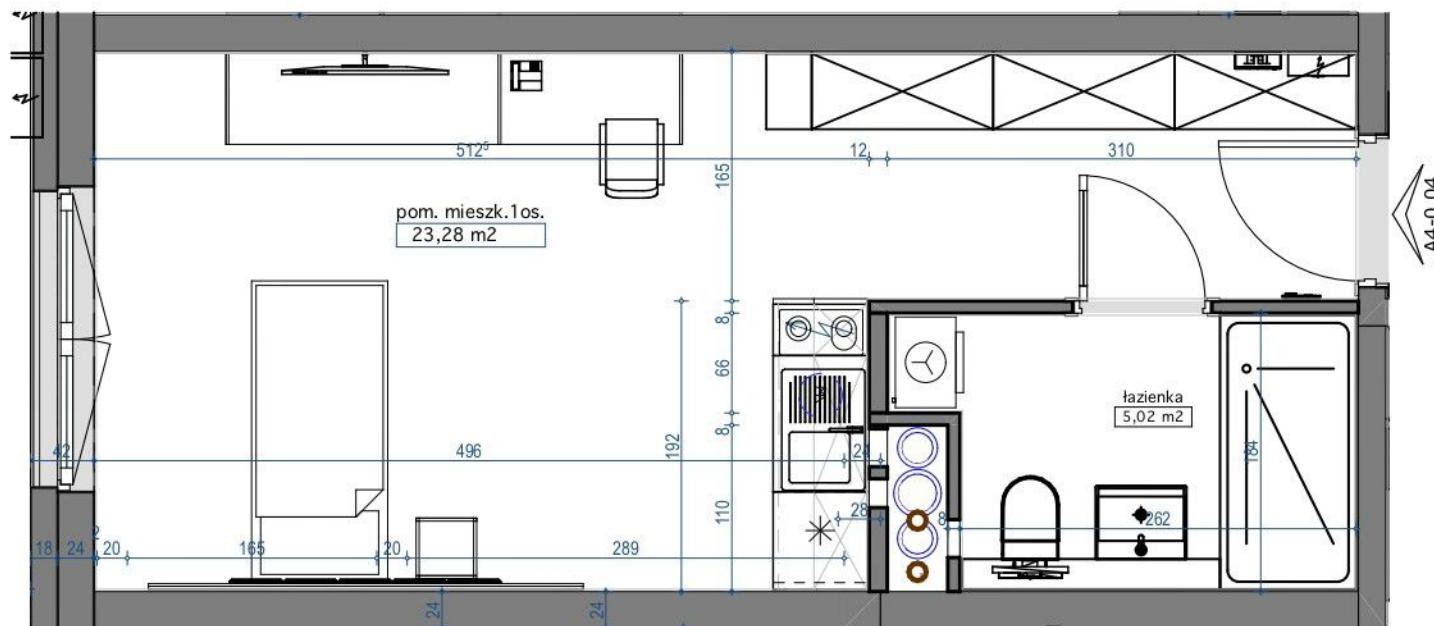

skala 1:50

