



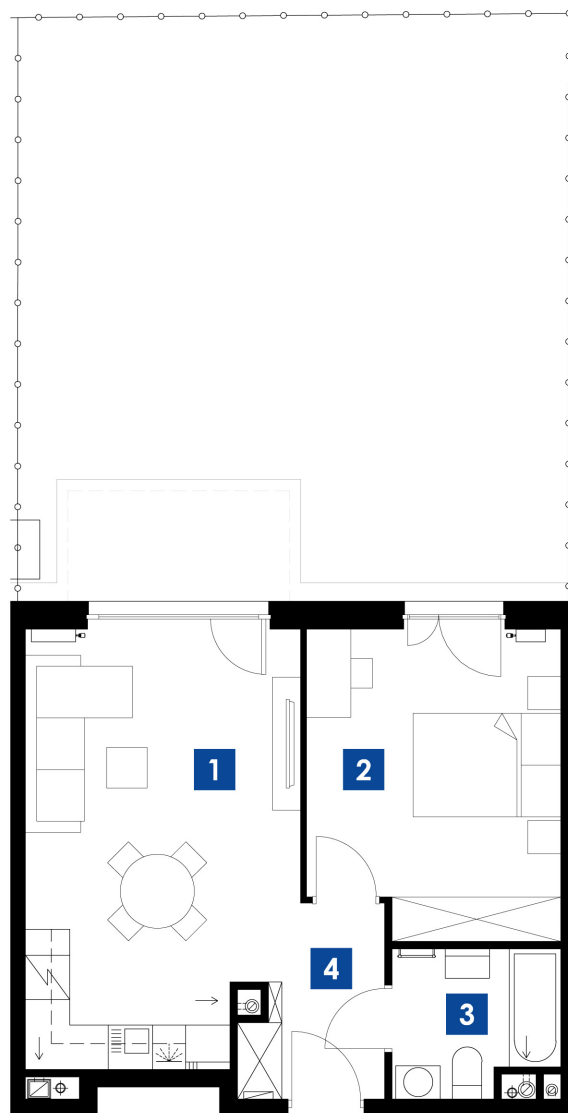

skala 1:100


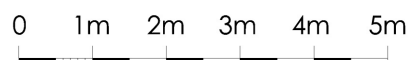


KRAKÓW UL. STELMACHÓW  
BUDYNEK C  
MIESZKANIE **M.C05**  
PIĘTRO 0  
POW. UŻYTKOWA 43.41m<sup>2</sup>

#### ZESTAWIENIE POMIESZCZEŃ

|                  |                     |
|------------------|---------------------|
| 1 POKÓJ/ANEKS K. | 21.11m <sup>2</sup> |
| 2 POKÓJ          | 13.89m <sup>2</sup> |
| 3 ŁAZIENKA       | 4.26m <sup>2</sup>  |
| 4 P.POKÓJ        | 4.15m <sup>2</sup>  |
|                  | 43.41m <sup>2</sup> |
| OGRÓDEK          | 59.22m <sup>2</sup> |

#### LOKALIZACJA

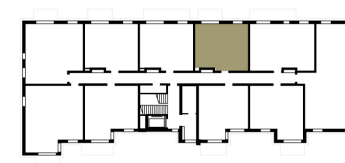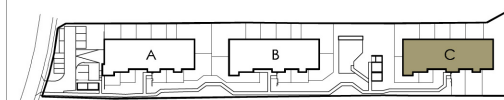

Biuro Sprzedaży Mieszkań  
ul. Romanowicza 4 Kraków  
tel. 533 808 848, 535 868 838  
[sprzedaz@3wymiarBronowice.pl](mailto:sprzedaz@3wymiarBronowice.pl)  
[www.3wymiarBronowice.pl](http://www.3wymiarBronowice.pl)