
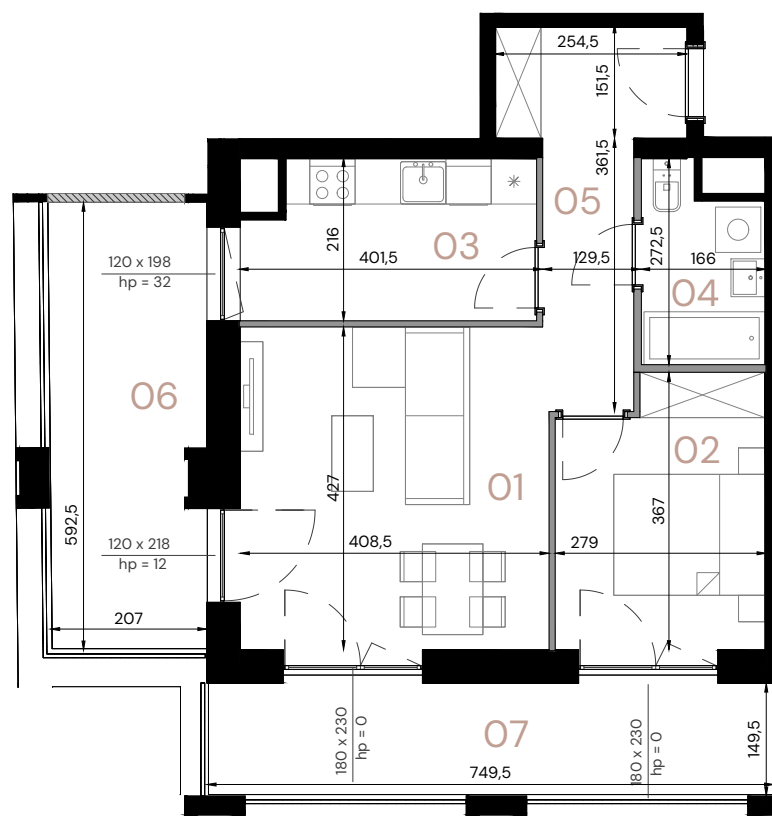


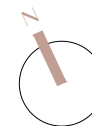

LEGENDA:


- Ściany działowe - do demontażu
 Lokalne obniżenie stropu - uskok/podciąg

SKALA 1:100

0,0 100,0 200,0
[cm]

Aptament **A.5.02**Piętro **5**Pow. użytkowa **46,77 m²**

Pomieszczenie

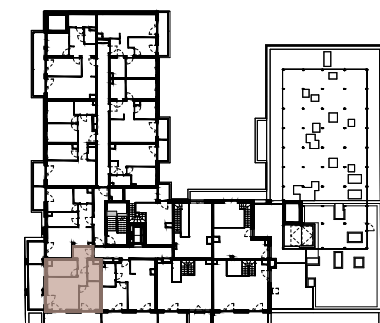01 Pokój dzienny **17,44 m²**02 Pokój **9,51 m²**03 Kuchnia **7,92 m²**04 Łazienka **3,93 m²**05 Przedpokój **7,97 m²**06 Taras **12,40 m²**07 Loggia **11,20 m²**Wysokość **2,61 m**

ul. Komandorska

ul. Wielka

Data opracowania rysunku: 07.2025 r.

Powierzchnie wskazano zgodnie z normą PN ISO 9836: 2022 - 07 na podstawie projektu budowlanego. Lokalizacje przyborów sanitarnych oraz rozmieszczenie punktów instalacyjnych itp. podano zgodnie z Projektem Budowlanym. Na etapie realizacji prac budowlanych mogą wystąpić nieznaczne różnice wymiarów oraz usytuowania elementów. Aranżacja wnętrza tj.: meble, urządzenia, armatura sanitarna, służy wyłącznie celom ilustracyjnym. Materiał reklamowy ma charakter poglądowy.