






Osiedle
Sfera

Biuro sprzedaży
Ul. Oleńki, 05-090 Dawidy Bankowe


+48 539 610 277
+48 539 610 278
biuro@osiedlesfera.pl
www.osiedlesfera.pl



KG
GROUP

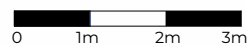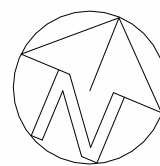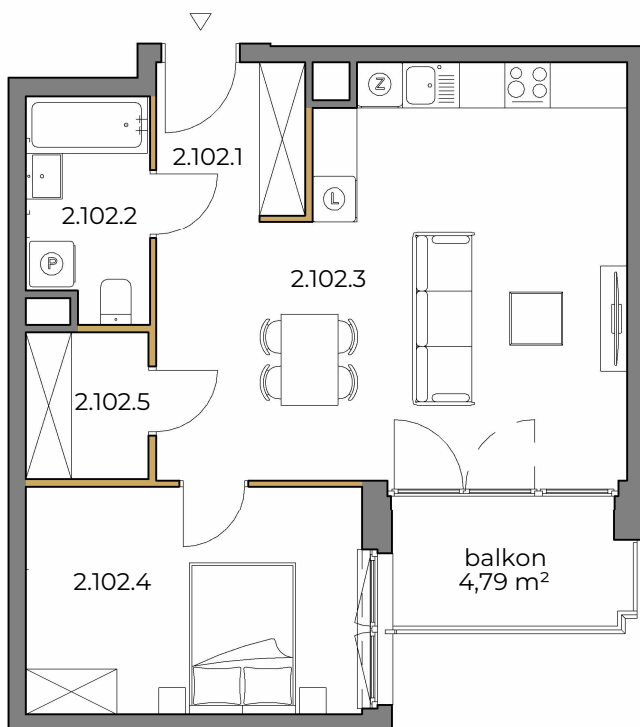

SKALA 1:100

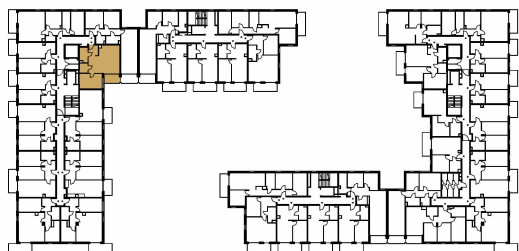

Numer	Nazwa	Powierzchnia
2.102.1	hol	4,07 m ²
2.102.2	łazienka	4,63 m ²
2.102.3	pokój z aneksem	29,68 m ²
2.102.4	pokój	13,41 m ²
2.102.5	garderoba	3,12 m ²
SUMA:		54,91 m ²

PIĘTRO 2

NUMER MIESZKANIA
102

POWIERZCHNIA MIESZKANIA
54,91 m²

- POWIERZCHNIA UŻYTKOWA OBLICZANA WEDŁUG NORMY PN-ISO 9836:2022-07 - STAN WYKOŃCZONY PRZYJĘTY ZGODNIE ZE STANDARDEM WYKONANIA BUDYNKU I ZAPISAMI UMOWY DEWELOPERSKIEJ.
- RZUT MIESZKANIA ZOSTAŁ SPORZĄDZONY NA PODSTAWIE PROJEKTU BUDOWLANEGO, ZASTRZEŻA SIĘ MOŻLIWOŚĆ ZMIAN W UKŁADZIE MIESZKAN I PODANYCH POWIERZCHNIACH, ZGODNIE Z ZAPISAMI UMOWY DEWELOPERSKIEJ.
- W ZWIĄZKU W OPRACOWYWIANIEM PROJEKTU WYKONAWCZEGO ZE WZGLĘDÓW KONSTRUKCYJNYCH, INSTALACYJNYCH I ARCHITEKTONICZNYCH MOGA WYSTĄPIĆ ZMIANY W ZAKRESIE PIONÓW I KOMINÓW ORAZ KOREKTY OTWORÓW OKIENNYCH.

B2STUDIO