



### KOMPLEKS BUDYNKÓW APARTAMENTOWYCH

#### BUDYNEK G PIĘTRO XII

Powierzchnia wewnętrzna **43,34 m<sup>2</sup>**

Powierzchnia pomieszczeń **42,11 m<sup>2</sup>**

1	Przedpokój	4,18 m <sup>2</sup>
2	Pokój dzienny z aneksem kuchennym	23,23 m <sup>2</sup>
3	Pokój 1	10,33 m <sup>2</sup>
4	Łazienka	4,37 m <sup>2</sup>

Powierzchnia pod ściankami z możliwością wyburzenia 1,23 m<sup>2</sup>

Loggia 4,36 m<sup>2</sup>



— Ściana z możliwością rozbiórki  
— Ściana bez możliwości rozbiórki

INWESTOR - KONSORCJUM FIRM:

**GÓRSKI**

**RWS**  
INWESTYCYJNY GRUPOWA

**INTUO**  
GRUPA DEWELOPERSKA

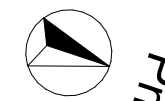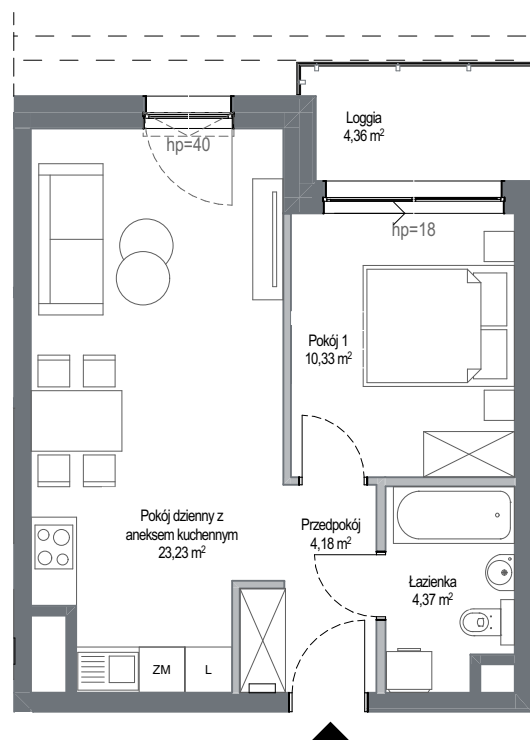

SKALA 1:100



Wyposażenie i standard wykończenia określa załącznik nr 2 do umowy. Kształt i wielkość balkonów (tarasów i loggi) oraz pionów went. może ulec zmianie. Niniejsza karta mieszkaniowa jest jedynie informacją handlową i nie stanowi oferty w rozumieniu art. 66 ust 1 Kodeksu Cywilnego.