
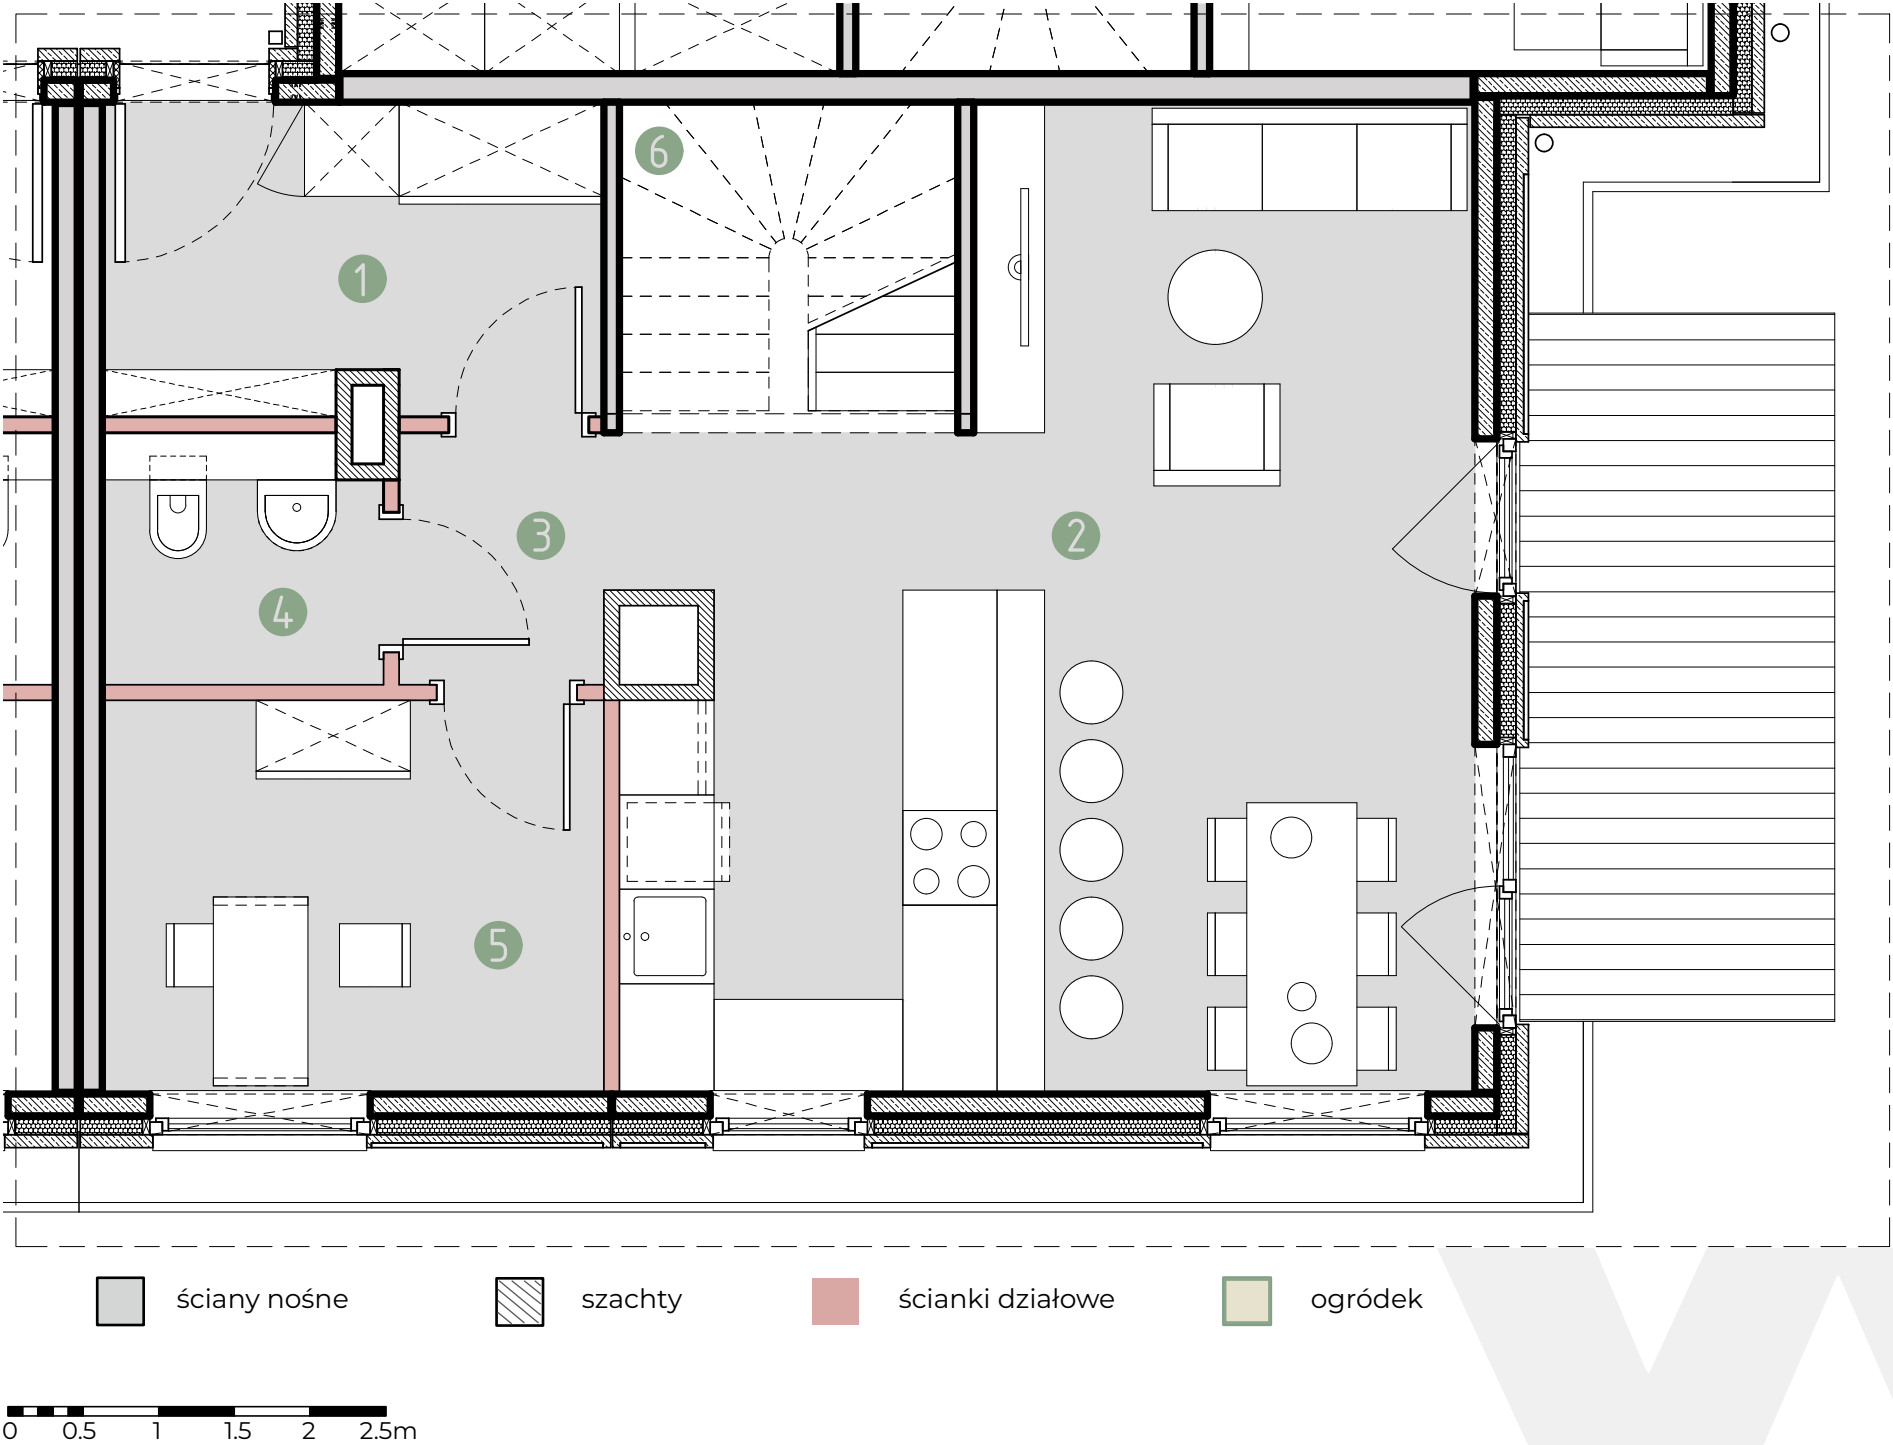




WOLA VILLAGE
DOM B.4B/2
PARTER

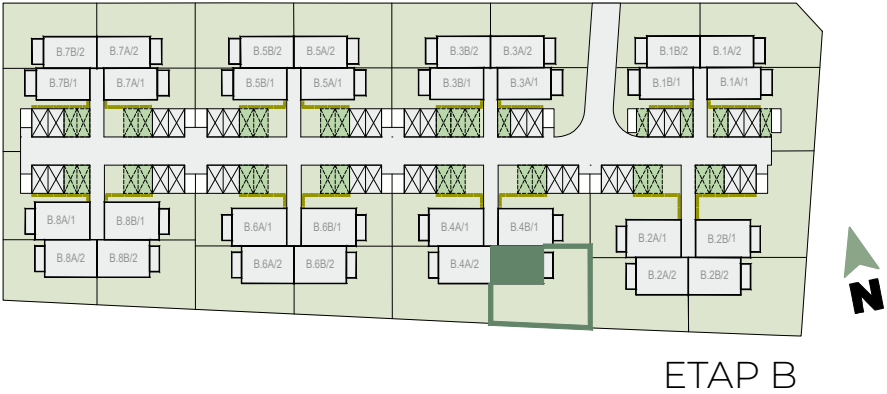

Powierzchnia użytkowa lokalu określona jest na podstawie rozporządzenia Ministra Rozwoju z dnia 11.09.2020 r. w sprawie szczegółowego zakresu i formy projektu budowlanego oraz uwzględnieniu treści Polskiej Normy PN-ISO 9836:2022-07. Powierzchnie ogródków i loggii nie podlegają obmiarowi. Wymiary pomieszczeń i przyborów sanitarnych podano na podstawie projektu budowlanego. W toku budowy dopuszczalne są zmiany wynikające z technologii realizowania prac. Rzut mieszkania ma charakter informacyjny i nie stanowi oferty w porozumieniu Kodeksu Cywilnego.

DOM B.4B/2	
PARTER - 49.81 m²	
1. Wiatrołap	6.07 m²
2. Salon z aneksem kuchennym	29.50 m²
3. Korytarz	1.93 m²
4. Toaleta	2.76 m²
5. Gabinet	7.75 m²
6. Klatka schodowa	1.80 m²
1 PIĘTRO - 52.07 m²	
7. Korytarz	3.54 m ²
8. Pokój 1	9.89 m ²
9. Pokój 2	12.46 m ²
10. Pokój 3	15.19 m ²
11. Łazienka	6.49 m ²
12. Klatka schdowa	4.50 m ²
ANTRESOLA* - 42.39 m²	
13. Korytarz	3.55 m ²
14. Pokój	9.87 m ²
15. Sypialnia	16.33 m ²
16. Łazienka	7.41 m ²
17. Pom. techniczne	6.23 m ²
	144.27 m²
18. Loggia	~ 4.77 m ²
19. Ogród	~ 183.28 m ²

WOLA VILLAGE
DOM B.4B/2
I PIĘTRO

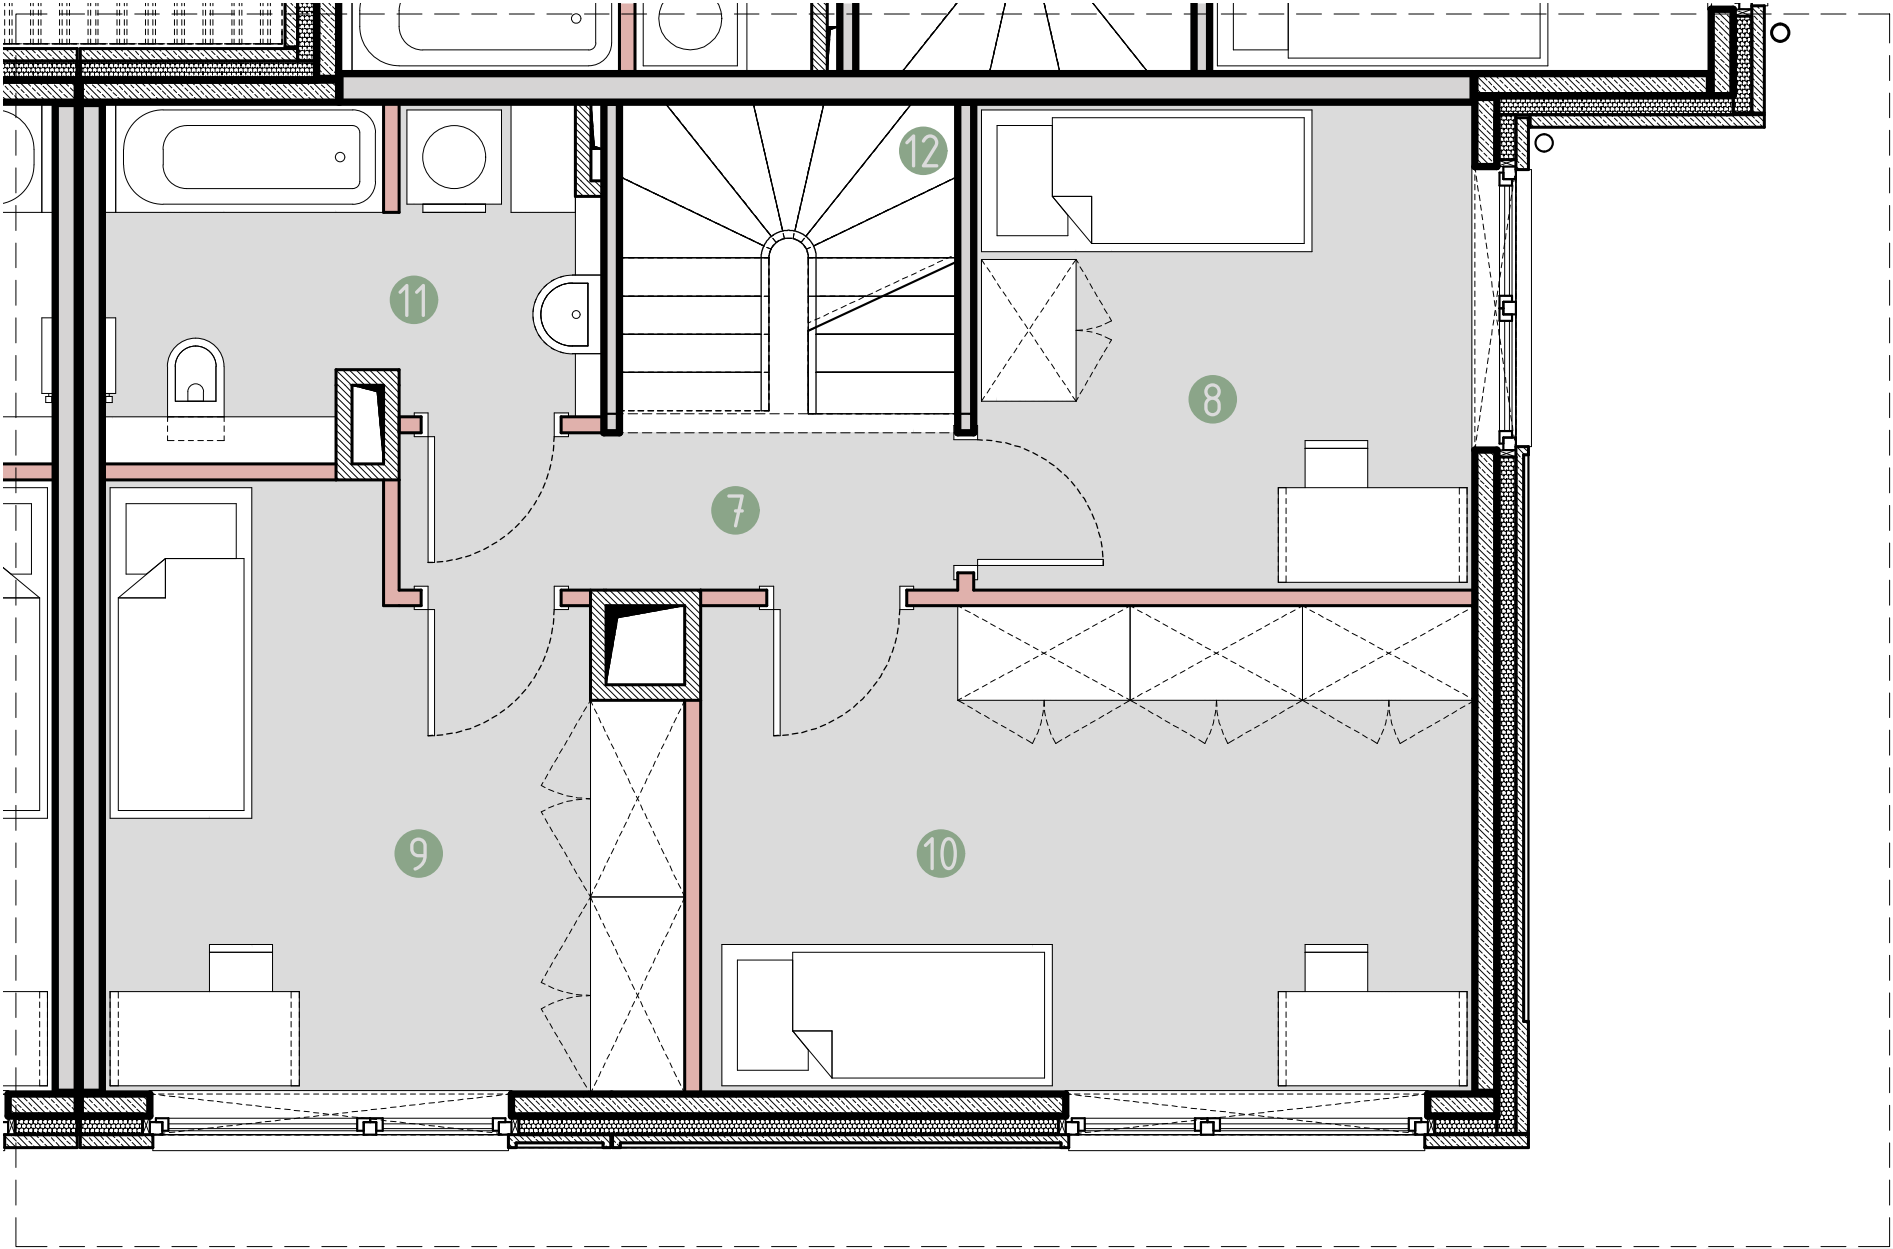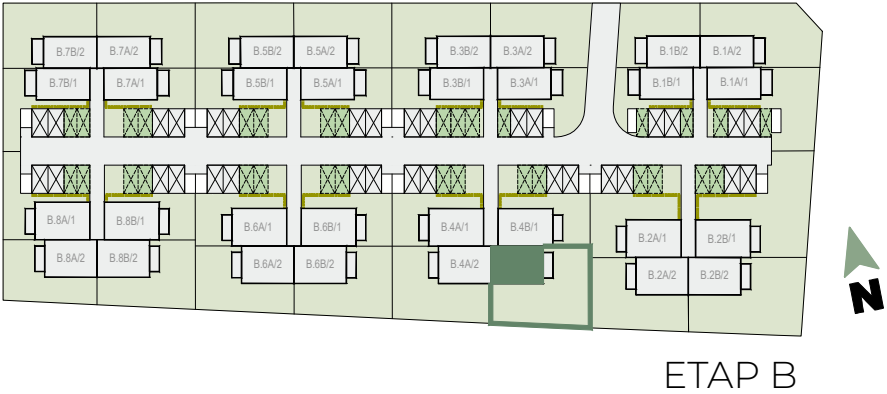

ściany nośne szachty ścianki działowe ogródek



Powierzchnia użytkowa lokalu określona jest na podstawie rozporządzenia Ministra Rozwoju z dnia 11.09.2020 r. w sprawie szczegółowego zakresu i formy projektu budowlanego oraz uwzględnieniu treści Polskiej Normy PN-ISO 9836:2022-07. Powierzchnie ogródków i loggii nie podlegają obmiarowi. Wymiary pomieszczeń i przyborów sanitarnych podano na podstawie projektu budowlanego. W toku budowy dopuszczalne są zmiany wynikające z technologii realizowania prac. Rzut mieszkania ma charakter informacyjny i nie stanowi oferty w porozumieniu Kodeksu Cywilnego.

DOM B.4B/2

PARTER - 49.81 m ²	
1. Wiatrołap	6.07 m ²
2. Salon z aneksem kuchennym	29.50 m ²
3. Korytarz	1.93 m ²
4. Toaleta	2.76 m ²
5. Gabinet	7.75 m ²
6. Klatka schodowa	1.80 m ²
I PIĘTRO - 52.07 m ²	
7. Korytarz	3.54 m ²
8. Pokój 1	9.89 m ²
9. Pokój 2	12.46 m ²
10. Pokój 3	15.19 m ²
11. Łazienka	6.49 m ²
12. Klatka schdowa	4.50 m ²
ANTRESOLA* - 42.39 m ²	
13. Korytarz	3.55 m ²
14. Pokój	9.87 m ²
15. Sypialnia	16.33 m ²
16. Łazienka	7.41 m ²
17. Pom. techniczne	6.23 m ²
144.27 m ²	
18. Loggia	~ 4.77 m ²
19. Ogród	~ 183.28 m ²





BIURO SPRZEDAŻY:

tel. +48 12 314 30 04
sprzedaz@urba.pl | www.wolavillage.pl

WOLA VILLAGE

DOM B.4B/2

ANTRESOLA

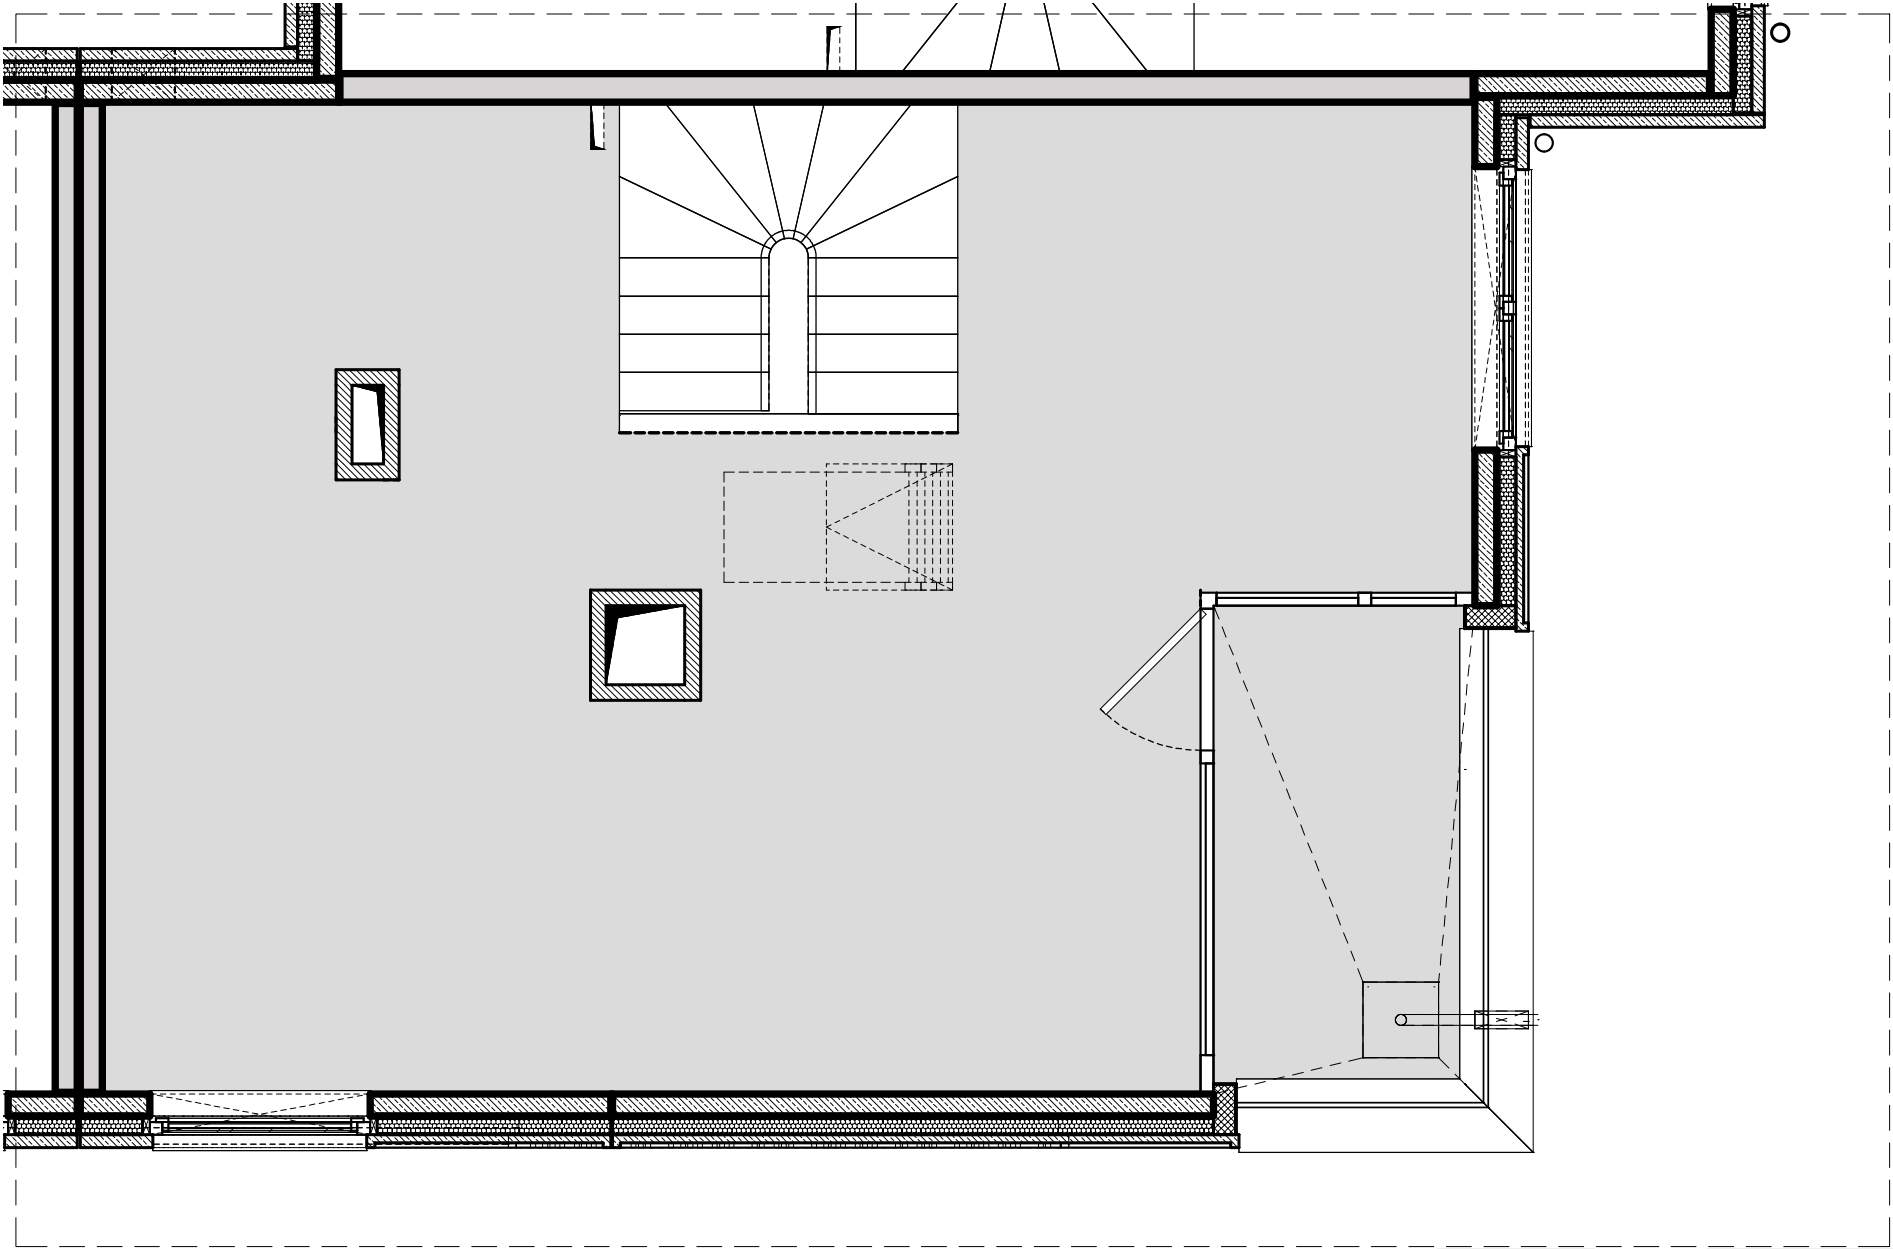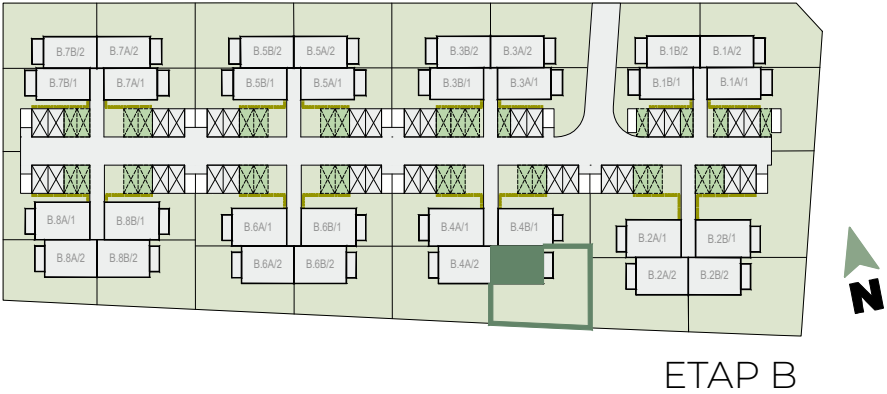

Powierzchnia użytkowa lokalu określona jest na podstawie rozporządzenia Ministra Rozwoju z dnia 11.09.2020 r. w sprawie szczegółowego zakresu i formy projektu budowlanego oraz uwzględnieniu treści Polskiej Normy PN-ISO 9836:2022-07. Powierzchnie ogródków i loggii nie podlegają obmiarowi. Wymiary pomieszczeń i przyborów sanitarnych podano na podstawie projektu budowlanego. W toku budowy dopuszczalne są zmiany wynikające z technologii realizowania prac. Rzut mieszkania ma charakter informacyjny i nie stanowi oferty w porozumieniu Kodeksu Cywilnego.

DOM B.4B/2	
PARTER - 49.81 m ²	
1. Wiatrołap	6.07 m ²
2. Salon z aneksem kuchennym	29.50 m ²
3. Korytarz	1.93 m ²
4. Toaleta	2.76 m ²
5. Gabinet	7.75 m ²
6. Klatka schodowa	1.80 m ²
1 PIĘTRO - 52.07 m ²	
7. Korytarz	3.54 m ²
8. Pokój 1	9.89 m ²
9. Pokój 2	12.46 m ²
10. Pokój 3	15.19 m ²
11. Łazienka	6.49 m ²
12. Klatka schdowa	4.50 m ²
ANTRESOLA* - 42.39 m ²	
13. Korytarz	3.55 m ²
14. Pokój	9.87 m ²
15. Sypialnia	16.33 m ²
16. Łazienka	7.41 m ²
17. Pom. techniczne	6.23 m ²
144.27 m ²	
18. Loggia	~ 4.77 m ²
19. Ogród	~ 183.28 m ²


WOLA VILLAGE

DOM B.4B/2

ANTRESOLA

*przykładowa aranżacja

Uwaga: Sposób adaptacji przestrzeni antresoli na etapie wykończenia mieszkania przez właściciela.

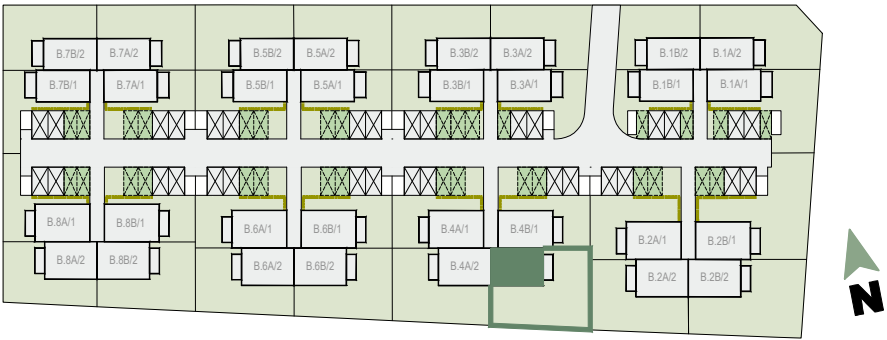

ETAP B



WOLA VILLAGE

DOM B.4B/2

PARTER - 49.81 m²

1. Wiatrołap	6.07 m ²
2. Salon z aneksem kuchennym	29.50 m ²
3. Korytarz	1.93 m ²
4. Toaleta	2.76 m ²
5. Gabinet	7.75 m ²
6. Klatka schodowa	1.80 m ²

1 PIĘTRO - 52.07 m²


7. Korytarz	3.54 m ²
8. Pokój 1	9.89 m ²
9. Pokój 2	12.46 m ²
10. Pokój 3	15.19 m ²
11. Łazienka	6.49 m ²
12. Klatka schdowa	4.50 m ²

ANTRESOLA* - 42.39 m²

13. Korytarz	3.55 m²
14. Pokój	9.87 m²
15. Sypialnia	16.33 m²
16. Łazienka	7.41 m²
17. Pom. techniczne	6.23 m²

144.27 m²

18. Loggia	~ 4.77 m ²
19. Ogród	~ 183.28 m ²

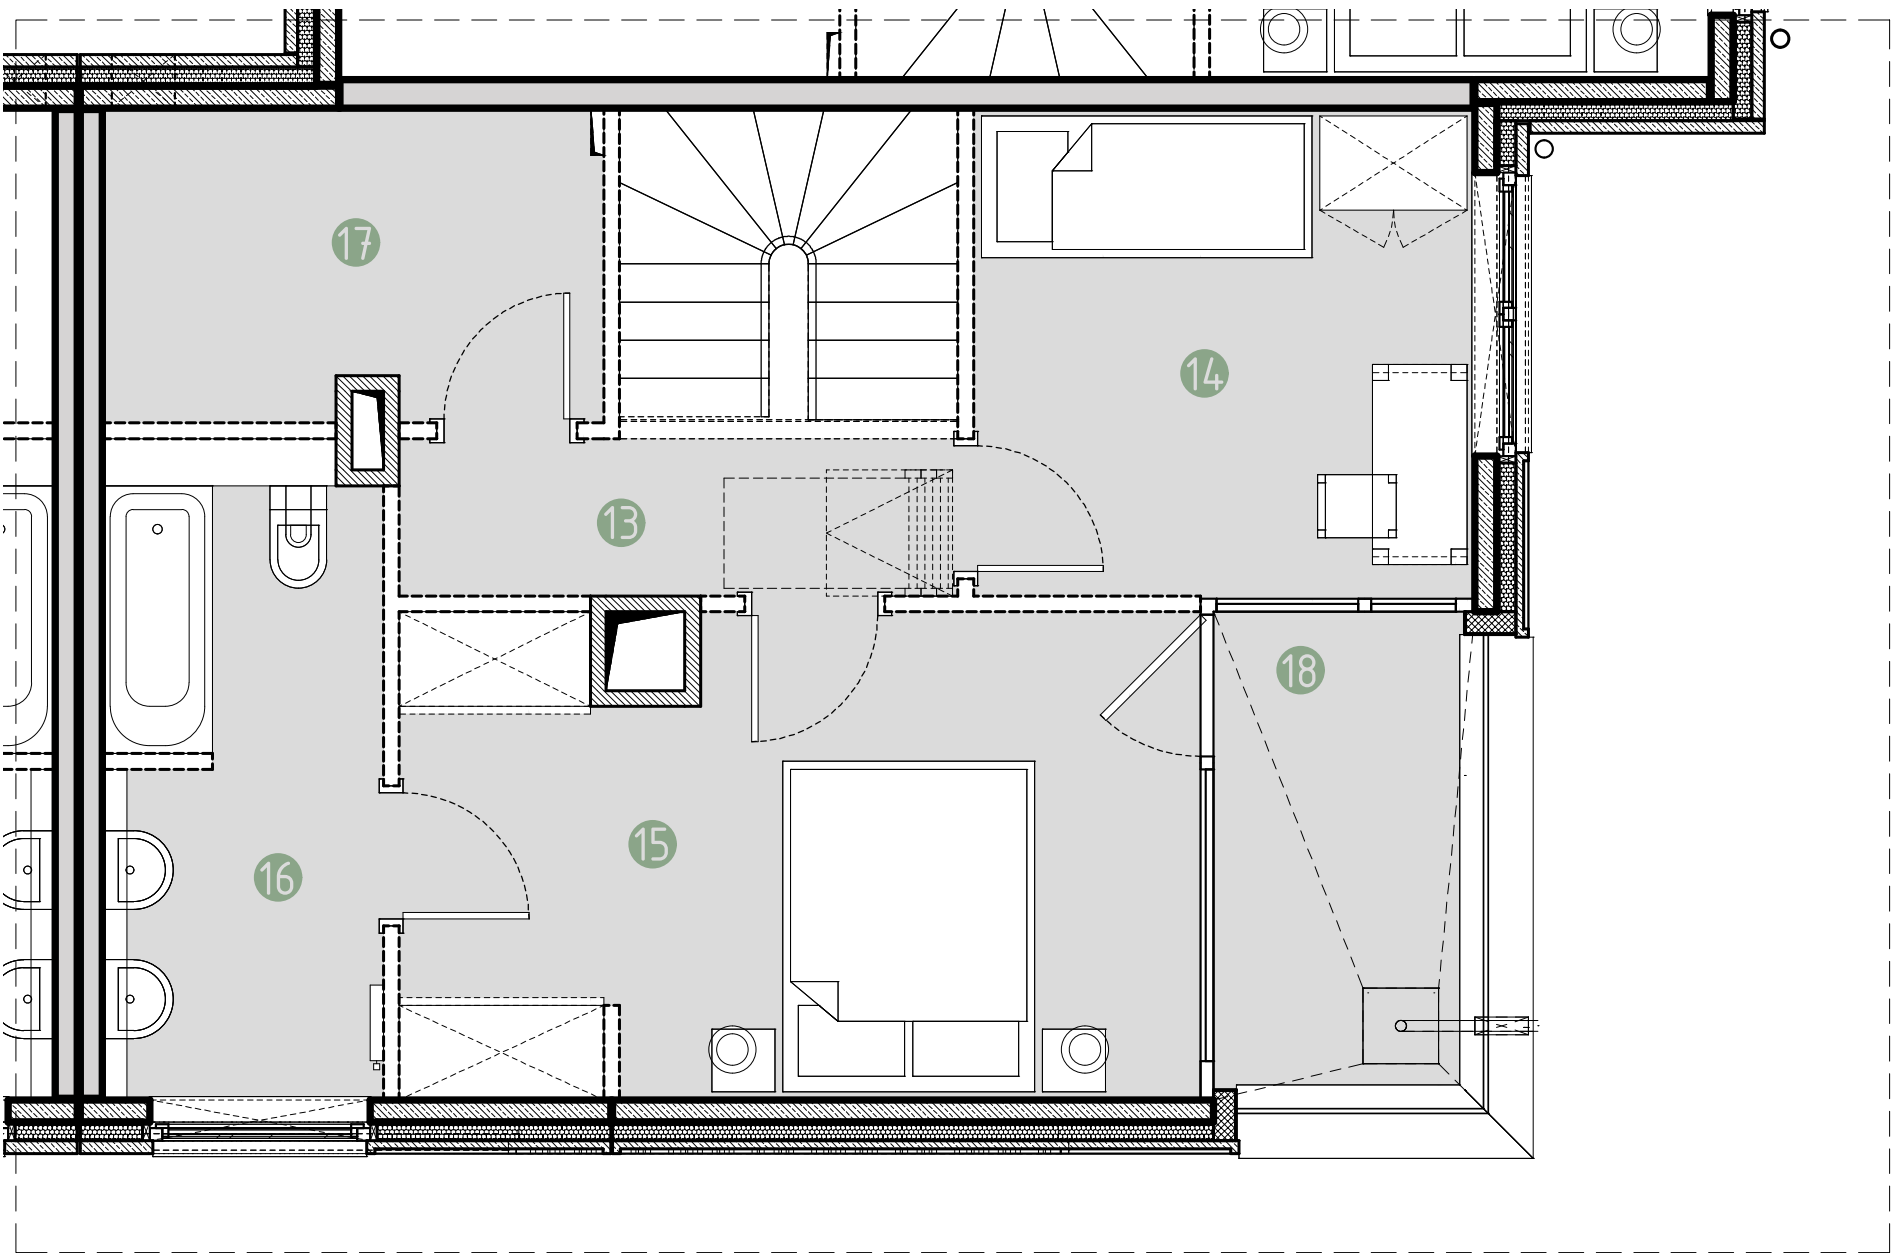

ściany nośne

szachty

ścianki działowe

ogródek

0 0.5 1 1.5 2 2.5m

Powierzchnia użytkowa lokalu określona jest na podstawie rozporządzenia Ministra Rozwoju z dnia 11.09.2020 r. w sprawie szczegółowego zakresu i formy projektu budowlanego oraz uwzględnieniu treści Polskiej Normy PN-ISO 9836:2022-07. Powierzchnie ogródków i loggii nie podlegają obmiarowi. Wymiary pomieszczeń i przyborów sanitarnych podano na podstawie projektu budowlanego. W toku budowy dopuszczalne są zmiany wynikające z technologii realizowania prac. Rzut mieszkania ma charakter informacyjny i nie stanowi oferty w porozumieniu Kodeksu Cywilnego.

URBA

BIURO SPRZEDAŻY:

tel. +48 12 314 30 04

sprzedaz@urba.pl | www.wolavillage.pl