





**BIURO SPRZEDAŻY**

ul. Telimeny vis-à-vis nr 40, 30-838 Kraków

tel: 539 650 701

e-mail: biuro@osiedlesolne.pl

www.osiedlesolne.pl

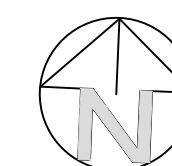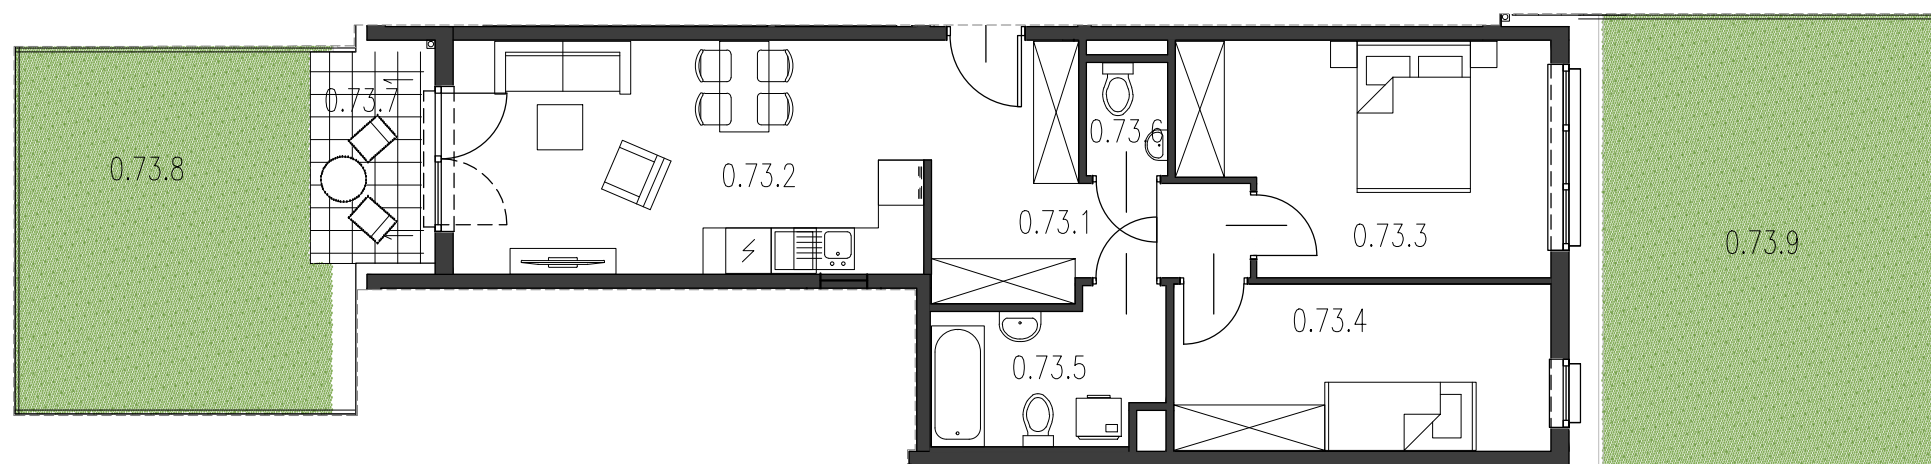

0 1m 2m 3m



SEGMENT A		61.11 m <sup>2</sup>
MIESZKANIE NR 73		
0.73.1	przedpokój	9.61 m <sup>2</sup>
0.73.2	pokój z aneksem	19.22m <sup>2</sup>
0.73.3	pokój	14.08m <sup>2</sup>
0.73.4	pokój	10.94m <sup>2</sup>
0.73.5	łazienka	5.65m <sup>2</sup>
0.73.6	WC	1.61m <sup>2</sup>
UKŁAD MIESZKANIA:		WSCHODNIO-ZACHODNIE
0.73.7	taras	4.20m <sup>2</sup>
0.73.8	ogródek	19.43m <sup>2</sup>
0.73.9	ogródek	29.32m <sup>2</sup>

PARTER

NUMER MIESZKANIA  
73

POWIERZCHNIA MIESZKANIA  
61.11m<sup>2</sup>

- POWIERZCHNIA UŻYTKOWA OBLICZANA WEDŁUG NORMY PN-ISO 9836:2015-12  
- RZUT MIESZKANIA ZOSTAŁ SPORZĄDZONY NA PODSTAWIE PROJEKTU BUDOWLANEGO. ZASTRZEGA SIĘ MOŻLIWOŚĆ ZMIAN W UKŁADZIE MIESZKANIA I PODANYCH POWIERZCHNIACH, ZGODNIE Z ZAPISAMI UMOWY DEWELOPERSKIEJ.  
- W ZWIĄZKU Z OPRACOWYWIANIEM PROJEKTU WYKONAWCZEGO ZE WZGLĘDÓW KONSTRUKCYJNYCH, INSTALACYJNYCH I ARCHITEKTONICZNYCH MOGĄ WYSTĄPIĆ ZMIANY W ZAKRESIE PIONÓW I KOMINÓW ORAZ KOREKTY OTWORÓW OKIENNYCH

**B2STUDIO**

**0**  
PARTER