
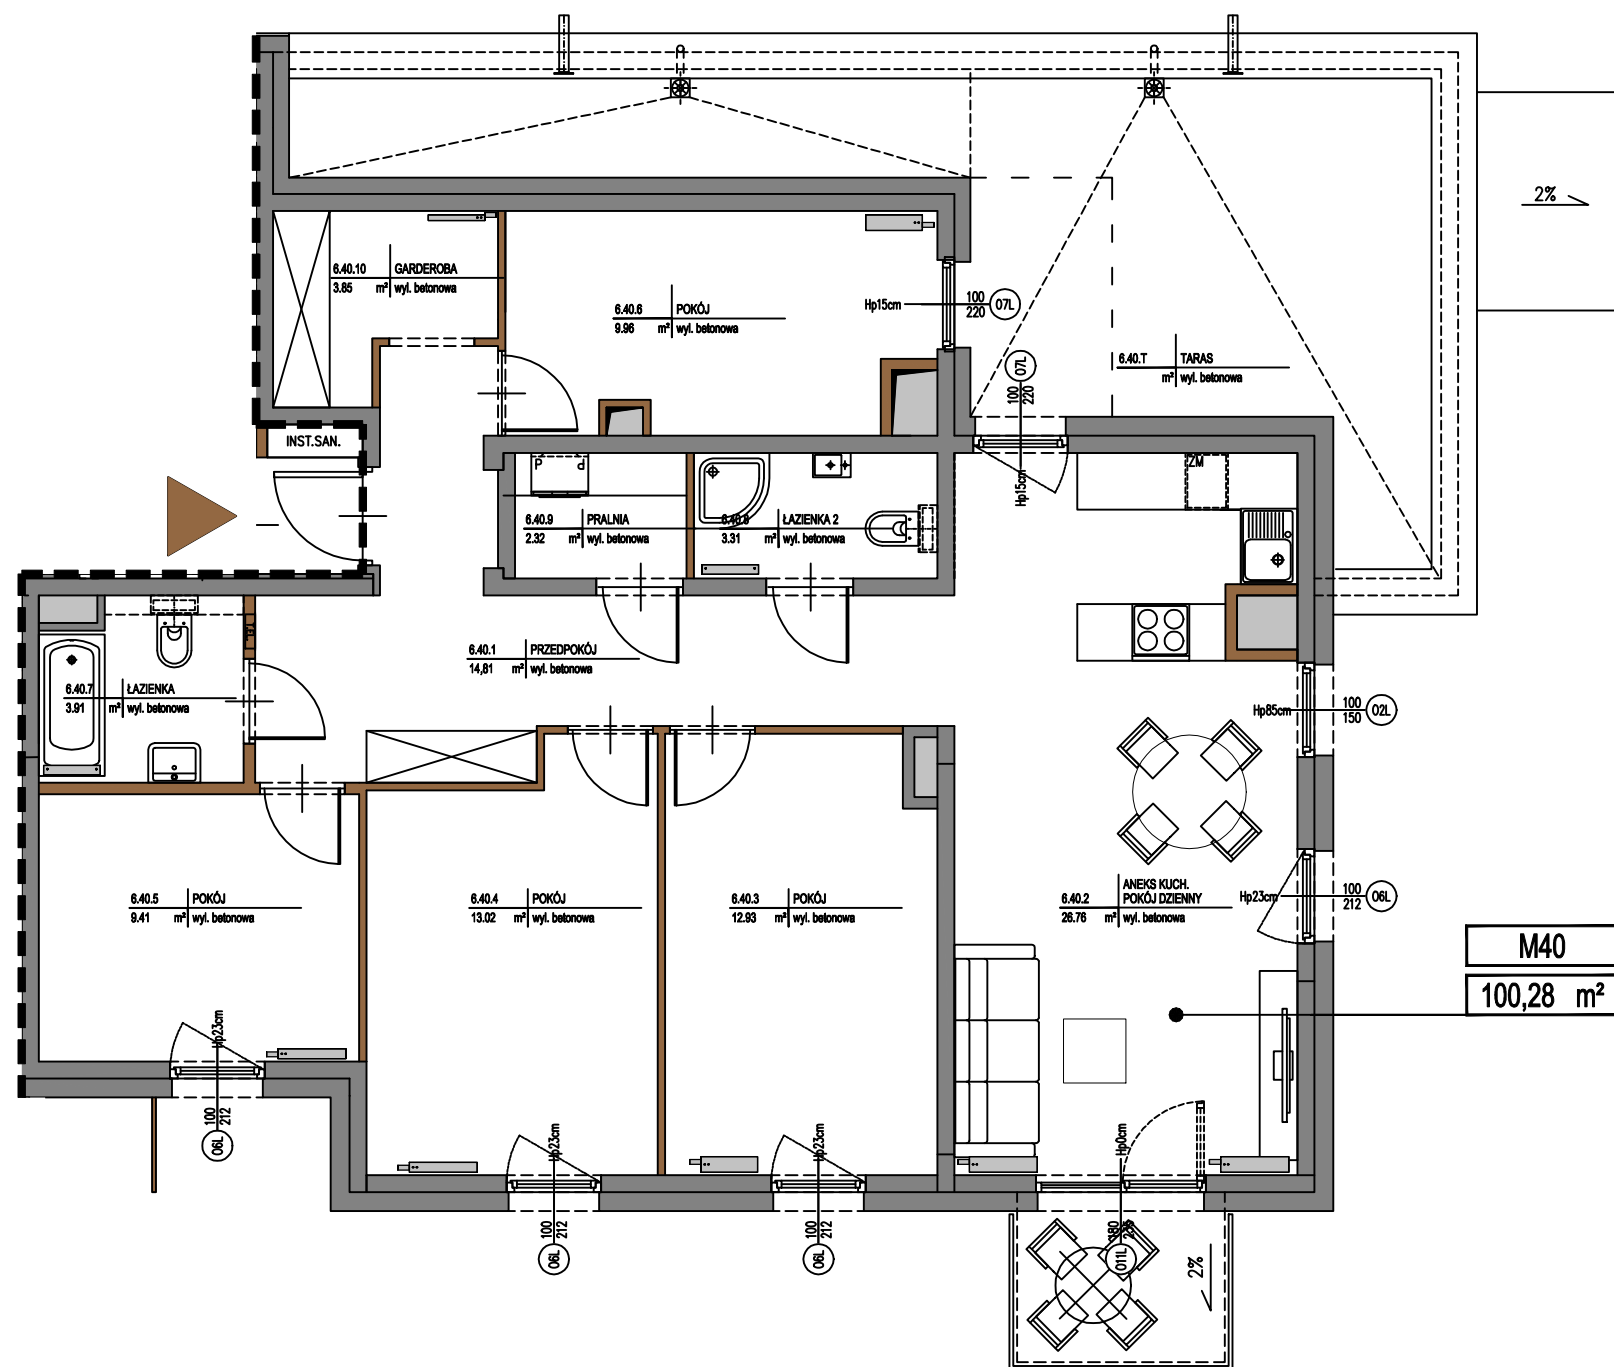


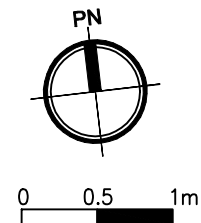

KUŹNICY KOŁŁATAJOWSKIEJ 42



UWAGA: PODANE POWIERZCHNIE SĄ POWIERZCHNIAMI PROJEKTOWANYMI W STANIE WYKOŃCZONYM. NA ETAPIE WYKONYWANIA BUDYNKU MOGĄ ONE ULEC PEWNYM ZMIANOM.

UWAGA: WYMIARY POMIESZCZEŃ, LOKALIZACJE PRZYBORÓW SANITARNYCH, ROZMIESZCZENIE PUNKTÓW OŚWIETLENIOWYCH ETC. PODANO ZGODNIE Z PROJEKTEM WYKONAWCZYM W TRAKCIE REALIZACJI PRAC BUDOWLANYCH MOGĄ WYSTĄPIĆ NIEWIELKIE RÓŻNICE.

UWAGA: POWIERZCHNIE BALKONÓW, TARASÓW ORAZ OGRÓDKÓW PODANO W PRZYBLIŻENIU. DOKŁADNY ICH ROZMIAR JEST ZALEŻNY OD TECHNOLOGII WYKONANIA PRAC NA BUDOWIE.

OPRACOWANIE NIE STANOWI OFERTY W ROZUMIENIU ART.66 KODEKSU CYW.

LOKALIZACJA KOMÓREK: V PIĘTRO

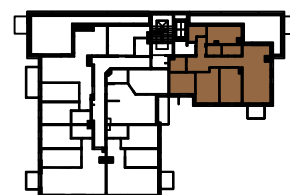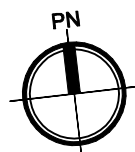

ZESTAWIENIE POWIERZCHNI: [m²]

6.40.1	PRZEDPOKÓJ	14,81
6.40.2	POKÓJ DZIENNY Z ANEKSEM KUCH.	26,76
6.40.3	POKÓJ	12,93
6.40.4	POKÓJ	13,02
6.40.5	POKÓJ	9,41
6.40.6	POKÓJ	9,96
6.40.7	ŁAZIENKA	3,91
6.40.8	ŁAZIENKA 2	3,31
6.40.9	PRALNIA	2,32
6.40.10	GARDEROBA	3,85
SUMA		100,28

MIESZKANIE M40

V PIĘTRO

SKALA 1:80

LEGENDA

	ŚCIANY NOŚNE BUDYNKU I OBUDOWY SZACHTÓW
	ŚCIANY DZIAŁOWE
	MOŻLIWOŚĆ WYDZIELENIA DOD. POMIESZCZENIA