

BALKON

SALON Z ANEKSEM KUCH. | 18,28 M KW


9,09 M KW | SYPIALNIA

SYPIALNIA | 8,86 M KW

3,93 M KW | ŁAZIENKA

SYPIALNIA | 8,86 M KW

6,85 M KW | PRZEDPOKÓJ

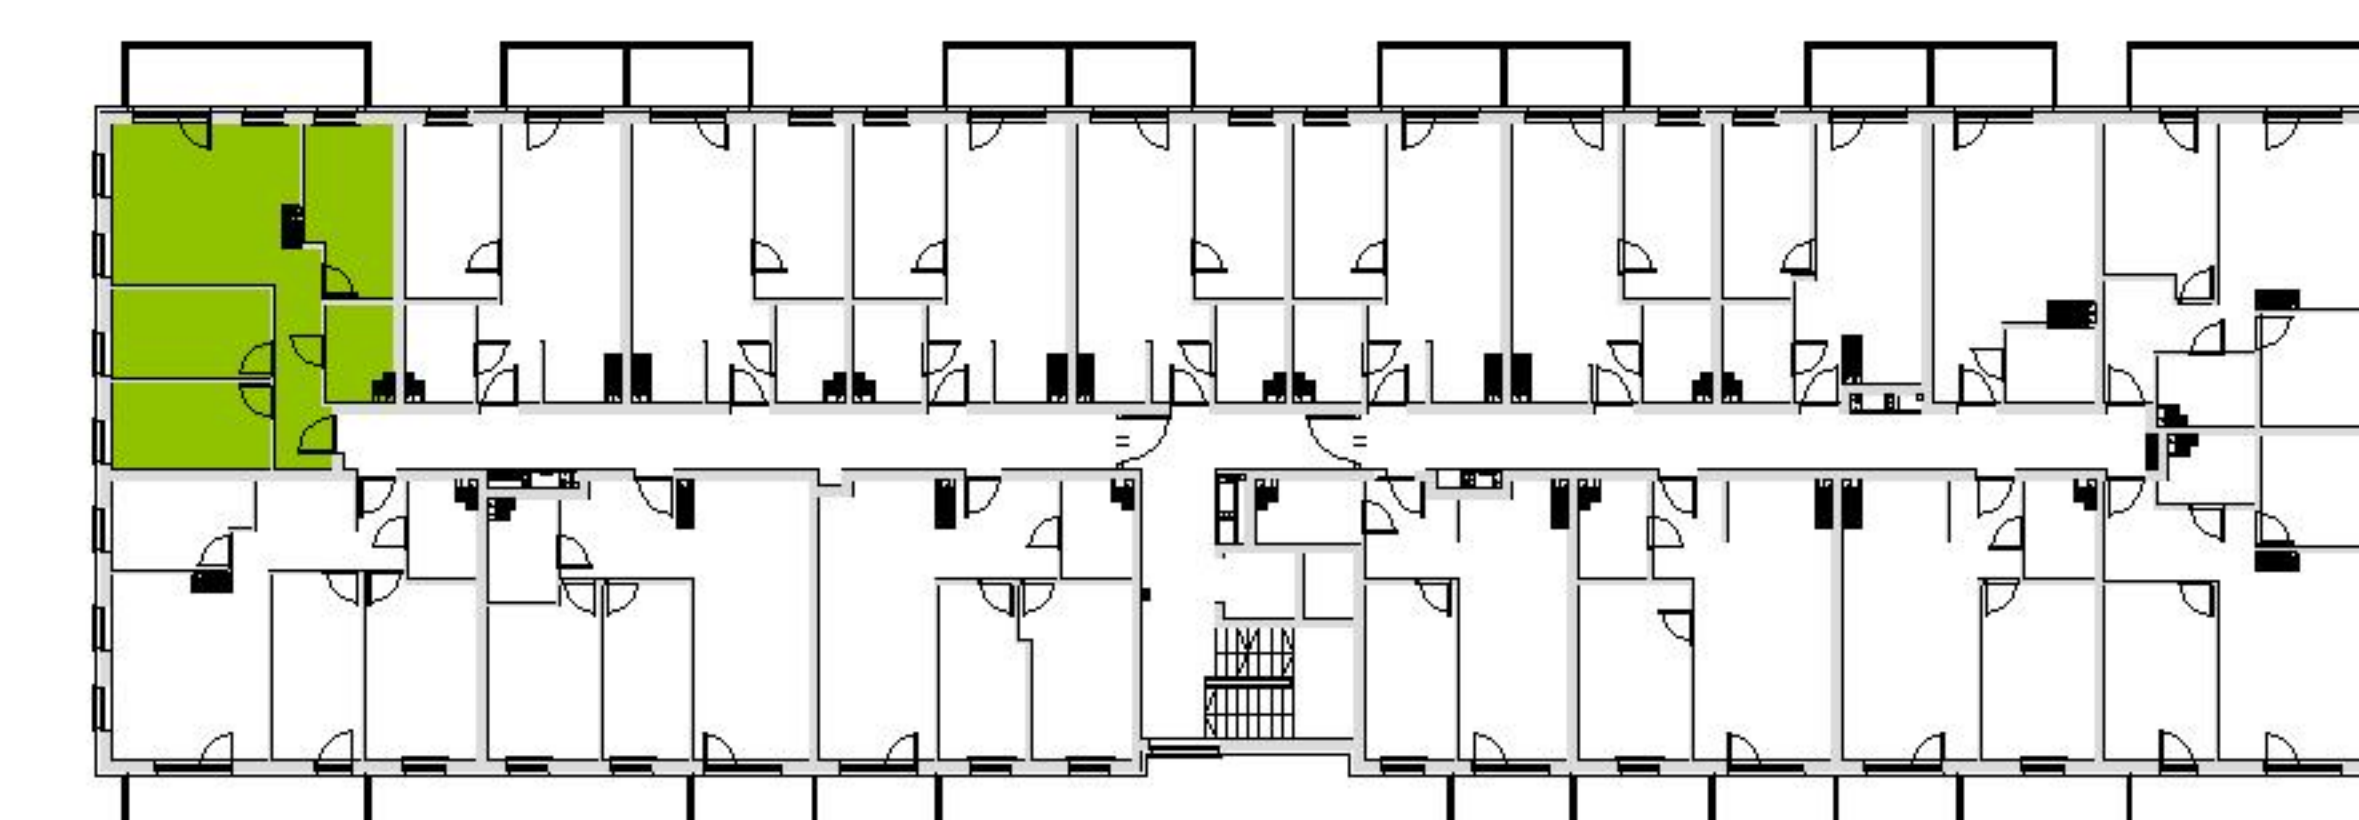

# 55,87 m<sup>2</sup>

## MURAPOL AKADEMICKA

BYDGOSZCZ, ul. Akademicka



Podziałka podana z tolerancją +/- 5%  
Aranżacja mieszkania ma charakter pogładowy.

znajdź mieszkanie na  
**murapol.pl**

Biuro Sprzedaży: **Bydgoszcz** ul. Akademicka 13d - T: [telefon] M: bydgoszcz@murapol.pl Centrala: **Bielsko-Biała** ul. Partyzantów 51 T: 33 819 33 33 M: sekretariat@murapol.pl  
UWAGA: Powierzchnia liczona wg PN-ISO 9836; 1997. Na etapie projektu wykonawczego i realizacji obiektu mogą wystąpić korekty w powierzchni lokali i układzie ścian, powierzchnia liczona w stanie wykończonym. Do obliczeń przyjęto 1,5cm tynku