

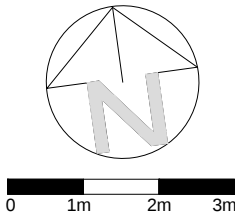


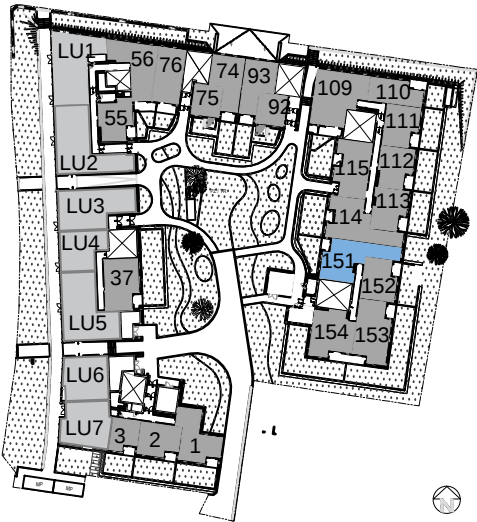

OSIEDLE PILTZA

BIURO SPRZEDAŻY

ul. Piltza 42 lok. 62, 30-392 Kraków, tel: 786 088 013
e-mail: biuro@osiedlepiltza.pl
www.osiedlepiltza.pl

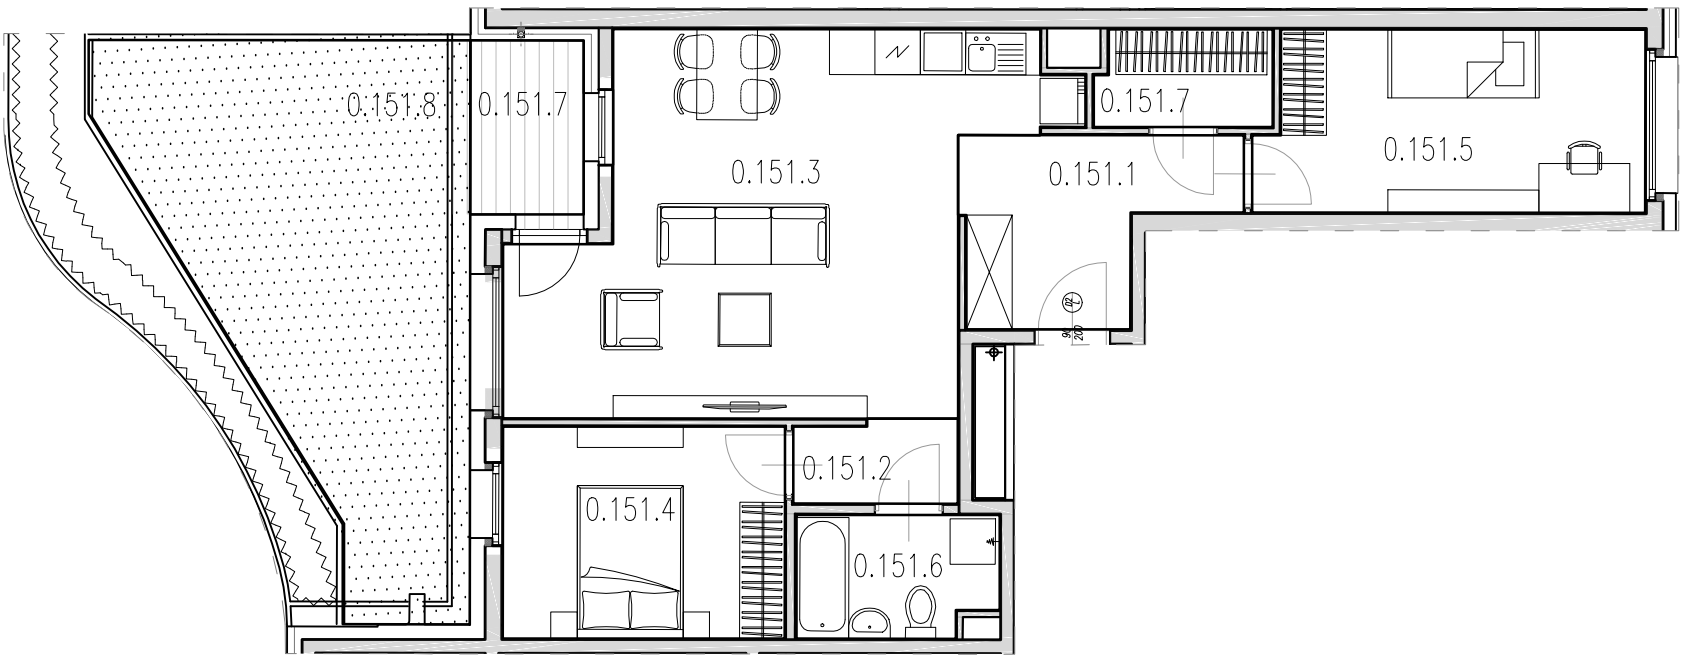

MIESZKANIE NR 151		65.07 m ²
0.151.1	przedpokój	7.21 m ²
0.151.2	przedpokój	2.34 m ²
0.151.3	pokój dzienny z aneksem	28.77 m ²
0.151.4	pokój	10.45 m ²
0.151.5	pokój	12.05 m ²
UKŁAD MIESZKANIA:		WSCHODNIO-ZACHODNIE
0.151.7	loggia	3.45 m ²
0.151.8	ogródek	25.40 m ²

NUMER MIESZKANIA
151

POWIERZCHNIA MIESZKANIA
4.17 m²

- POWIERZCHNIA UŻYTKOWA OBLICZANA WEDŁUG NORMY PN-ISO 9836:1997
- RZUT MIESZKANIA ZOSTAŁ SPORZĄDZONY NA PODSTAWIE PROJEKTU BUDOWLANEGO. ZASTRZEŻA SIĘ MOŻLIWOŚĆ ZMIAN W UKŁADZIE MIESZKANIA I PODANYCH POWIERZCHNIACH, ZGODNIE Z ZAPISAMI UMOWY DEWELOPERSKIEJ.
- W ZWIĄZKU W OPRACOWYWIANIEM PROJEKTU WYKONAWCZEGO ZE WZGLĘDÓW KONSTRUKCYJNYCH, INSTALACYJNYCH I ARCHITEKTONICZNYCH MOGĄ WYSTĄPIĆ ZMIANY W ZAKRESIE PIONÓW I KOMINÓW ORAZ KOREKTY OTWORÓW OKIENNYCH

B2STUDIO

0
PARTER