



Praktyczne mieszkanie dla czteroosobowej rodziny



Salon, trzy sypialnie, dwie łazienki





Dużo przestrzeni do przechowywania, dodatkowa przestrzeń na strychu



Szybki dojazd do centrum Krakowa



Widok osiedla z lotu ptaka

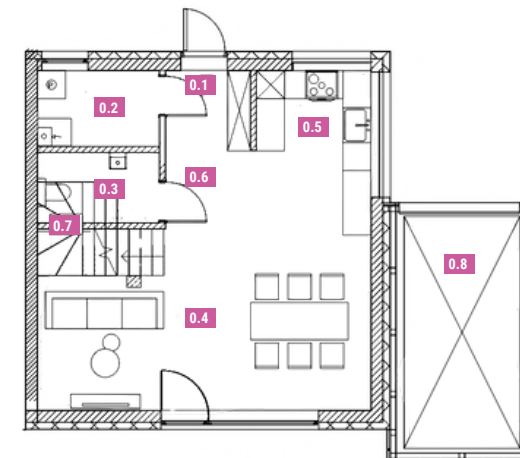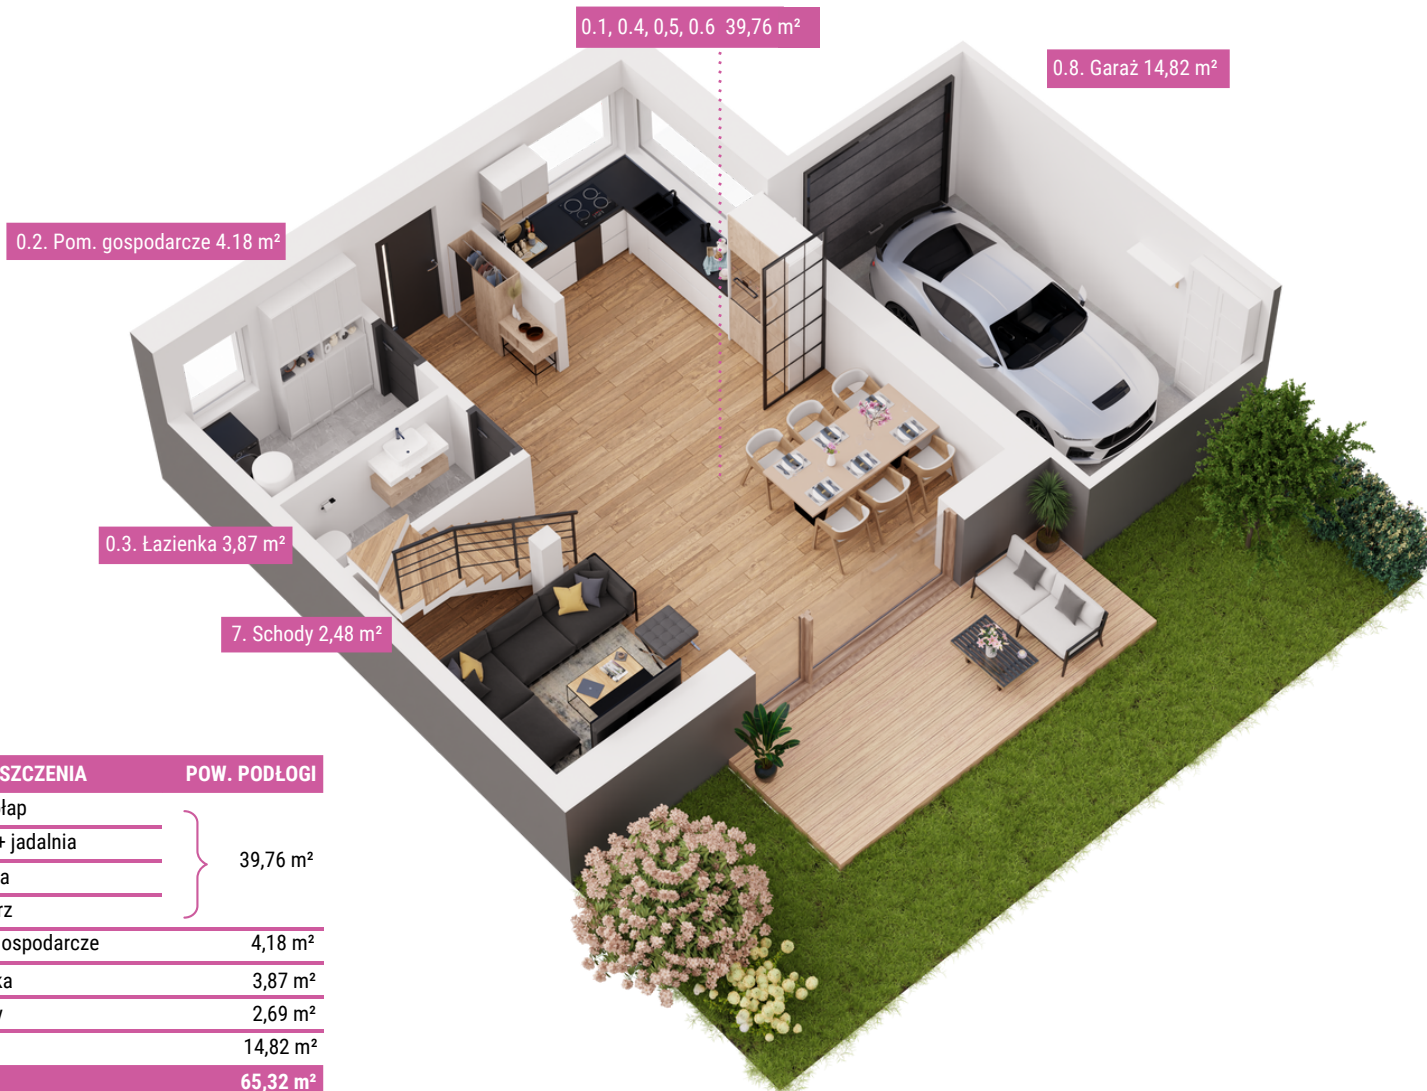

Rzut parteru

NR POMIESZCZENIA	POW. PODŁOGI
0.1. Wiatrołap	39,76 m ²
0.4. salon + jadalnia	
0.5. kuchnia	
0.6. korytarz	
0.2. pom. gospodarcze	4,18 m ²
0.3. łazienka	3,87 m ²
0.7. schody	2,69 m ²
0.8. garaż	14,82 m ²
SUMA:	65,32 m²
PUM CAŁOŚĆ:	118 m²

Przedstawiona aranżacja lokalu jest przykładowa, rysunki w tym zakresie mają charakter informacyjny i nie stanowią oferty w rozumieniu przepisów Kodeksu Cywilnego. Powierzchnia projektowa może nieznacznie różnić się od powierzchni powykonawczej ze względu na charakter procesu budowlanego. Ostateczna powierzchnia działki oraz ogródków może się nieznacznie różnić i zostanie ustalona po dokonaniu podziału nieruchomości. Wymiary podano w stanie surowym.



Praktyczne mieszkanie dla czteroosobowej rodziny



Salon, trzy sypialnie, dwie łazienki





Dużo przestrzeni do przechowywania, dodatkowa przestrzeń na strychu



Szybki dojazd do centrum Krakowa




Widok osiedla z lotu ptaka

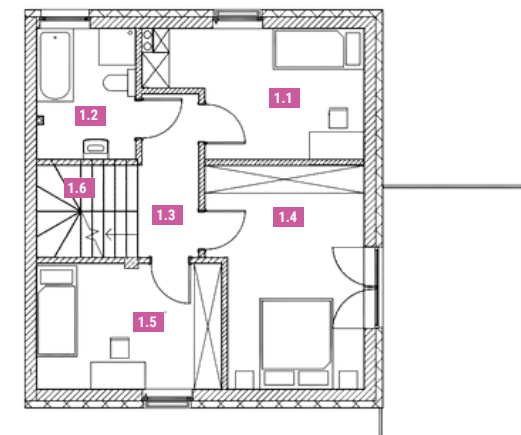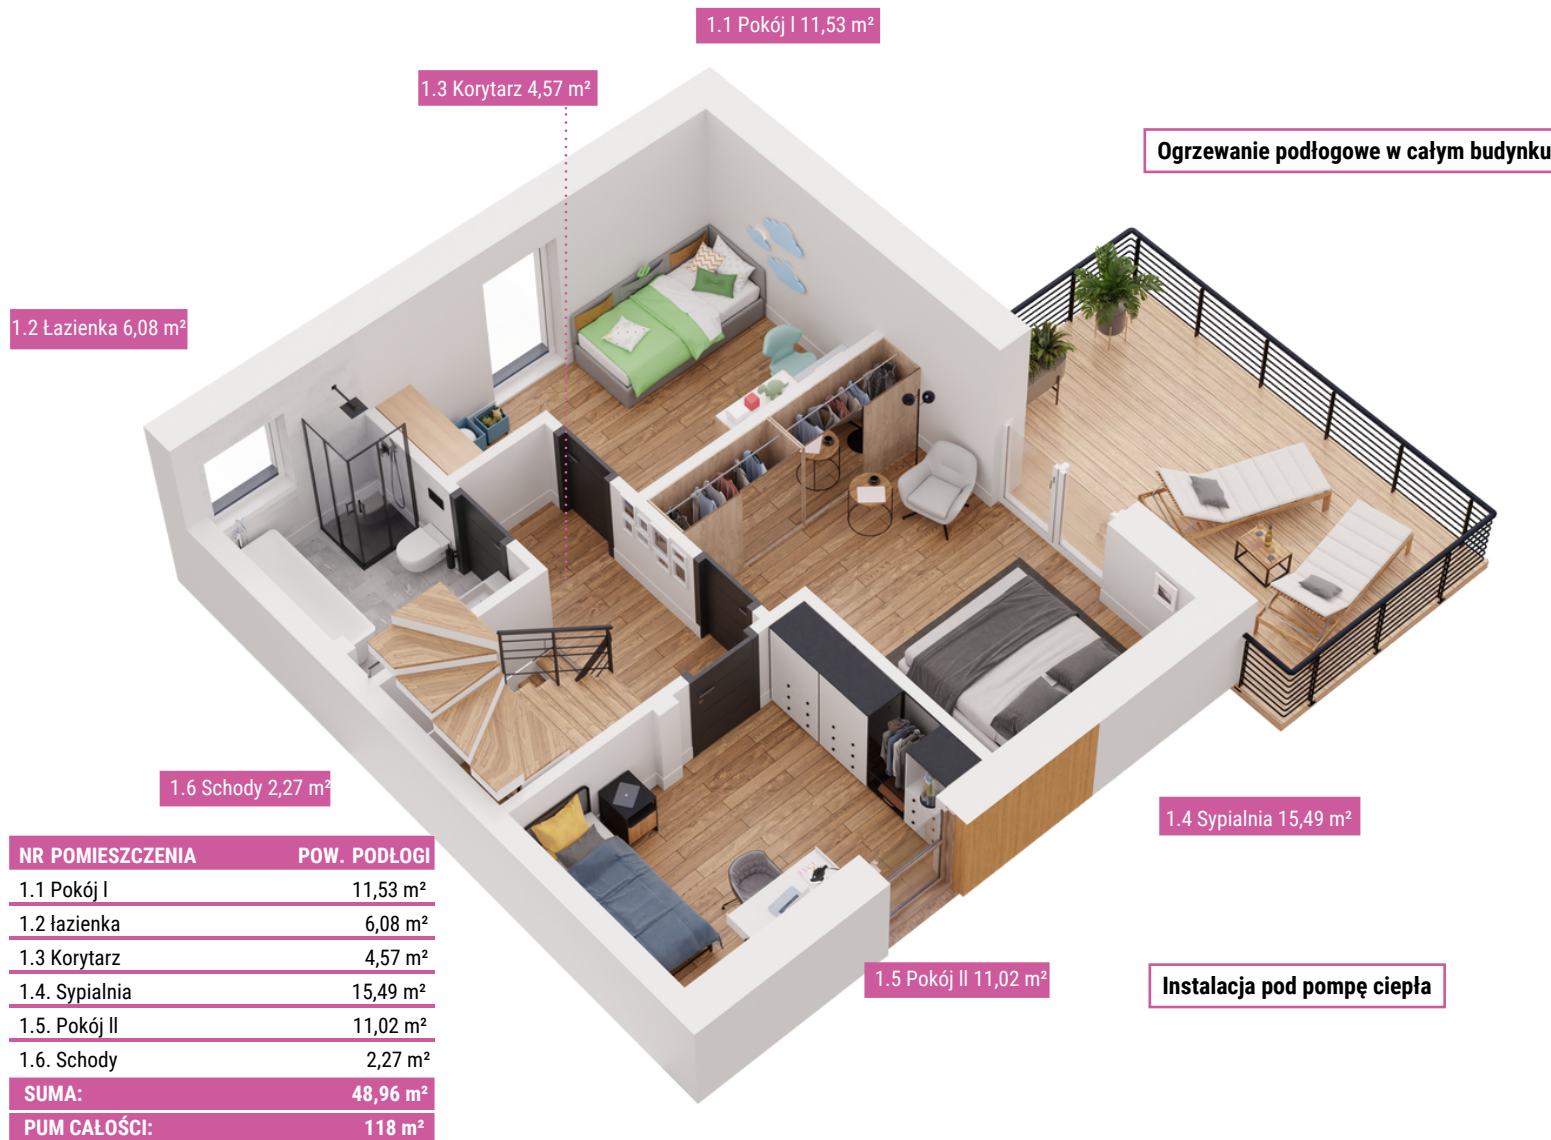

Rzut parteru

4K DEVELOPMENT

Wieliczka | ul. Dembowskiego 5/200
e-mail: sprzedaz@4kd.pl
tel. 531 520 510 www.magnoliowa-twin.pl

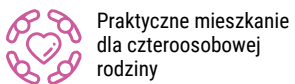

Praktyczne mieszkanie dla czteroosobowej rodziny



Salon, trzy sypialnie, dwie łazienki



Dużo przestrzeni do przechowywania, dodatkowa przestrzeń na strychu




Szybki dojazd do centrum Krakowa



Widok osiedla z lotu ptaka



2.1 Gabinet 31,5 m²

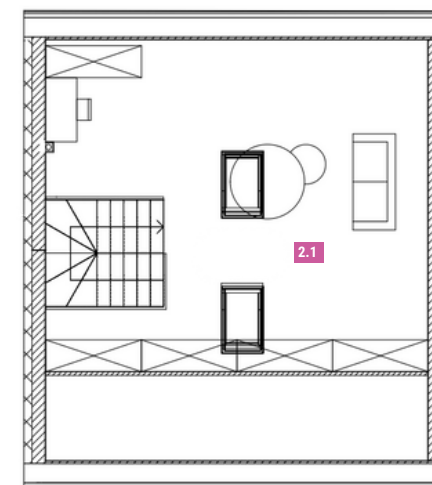

N  Rzut piętra

NR POMIESZCZENIA	POW. PODŁOGI
2.1.Gabinet	31,5 m ²
SUMA:	31,5 m²
PUM CAŁOŚĆ:	118 m²

4K DEVELOPMENT

Wieliczka | ul. Dembowskiego 5/200
e-mail: sprzedaz@4kd.pl
tel. 531 520 510 www.magnoliowa-twin.pl