


# EC0001



LICZBA POKOI 3  
 METRAŻ 55.86 m<sup>2</sup>  
 PIĘTRO 0

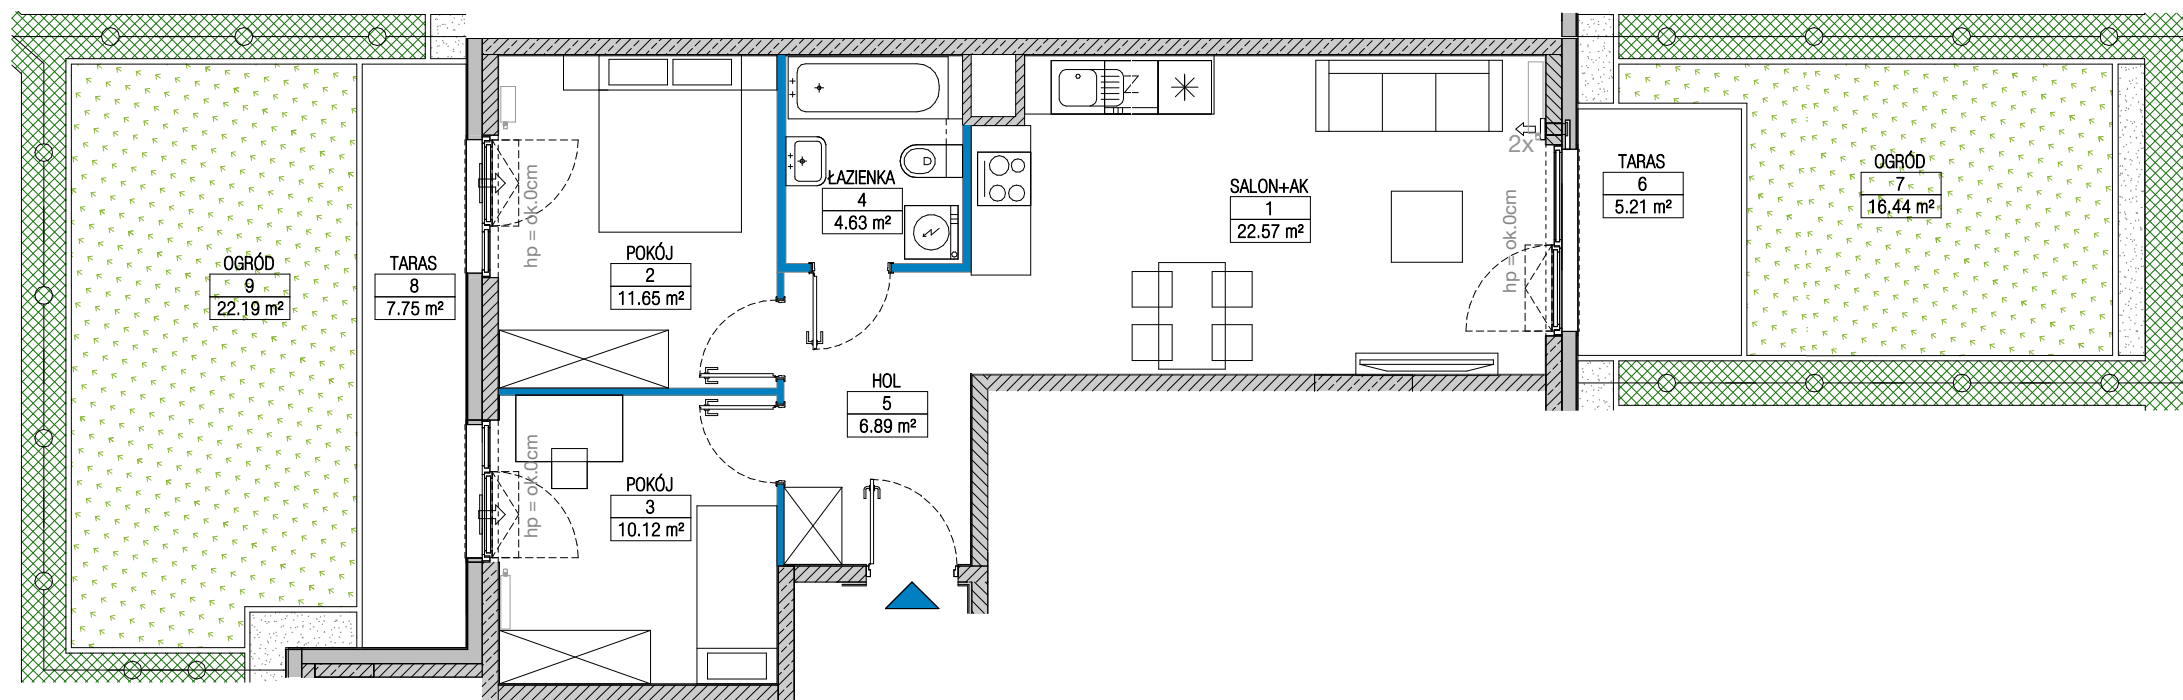

01 SALON+AK / LIVING ROOM+KITCH.	22.57 m <sup>2</sup>
02 POKÓJ / ROOM	11.65 m <sup>2</sup>
03 POKÓJ / ROOM	10.12 m <sup>2</sup>
04 ŁAZIENKA / BATHROOM	4.63 m <sup>2</sup>
05 HOL / HALL	6.89 m <sup>2</sup>
06 TARAS / TERRACE	5.21 m <sup>2</sup>
07 OGRÓD / GARDEN	16.44 m <sup>2</sup>
08 TARAS / TERRACE	7.75 m <sup>2</sup>
09 OGRÓD / GARDEN	22.19 m <sup>2</sup>

ŚCIANKI DZIAŁOWE O POWIERZCHNI 1.12m<sup>2</sup> NADAJĄCE SIĘ DO DEMONTAŻU

## RZUT KONDYGNACJI Z ZAZNACZONYM MIESZKANIEM

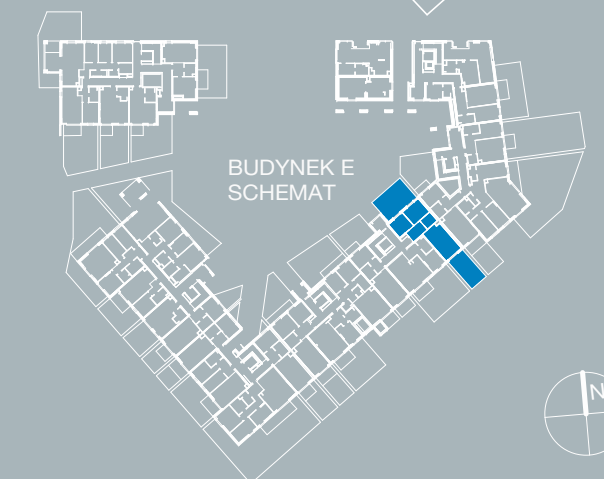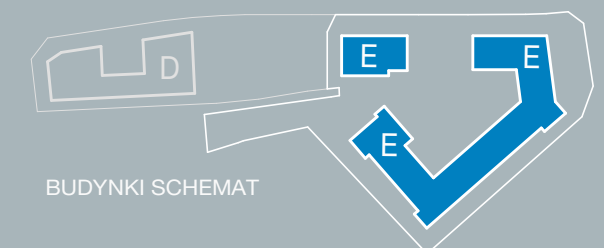

Ściany konstrukcyjne i kominy - elementy stałe    Ściany działowe nadające się do demontażu.

### UWAGA:

- W toku realizacji prac budowlanych mogą wystąpić zmiany w stosunku do informacji zawartych na kartach katalogowych, w tym w powierzchniach, wymiarach, usytuowaniu elementów i punktów instalacyjnych. Podane wymiary są wymiarami w świetle pionowych przegród w stanie surowym.
- Powierzchnie liczone są według normy PN-ISO 9836:2015 dla wymiarów lokalu w stanie wykończonym. Do powierzchni lokalu nie wlicza się powierzchni pod ścianami działowymi nadającymi się do demontażu.
- Przedstawiona aranżacja, w tym drzwi wewnętrzne, umeblowanie, ceramika sanitarna, sprzęt AGD i RTV, ma charakter przykładowy i nie stanowi wyposażenia nabywanego lokalu. Pomiarów pod zakup mebli, urządzeń i wyposażenia należy dokonywać z natury, po zakończeniu realizacji.

# YIT

## SPOKOJNY MOKOTÓW

BIURO SPRZEDAŻY  
 ul. Pory 53  
 02-757 Warszawa  
 800 800 948  
 info@yit.pl

FOLLOW US

facebook.com/YITpolska  
 instagram.com/yitpolska

ul. Polska

800 800 948

yit.pl