

B.81

NUMER MIESZKANIA


131,49 m²

POWIERZCHNIA SPRZEDAŻOWA


9 PIĘTRO

KONDYGNACJA

VIDOK

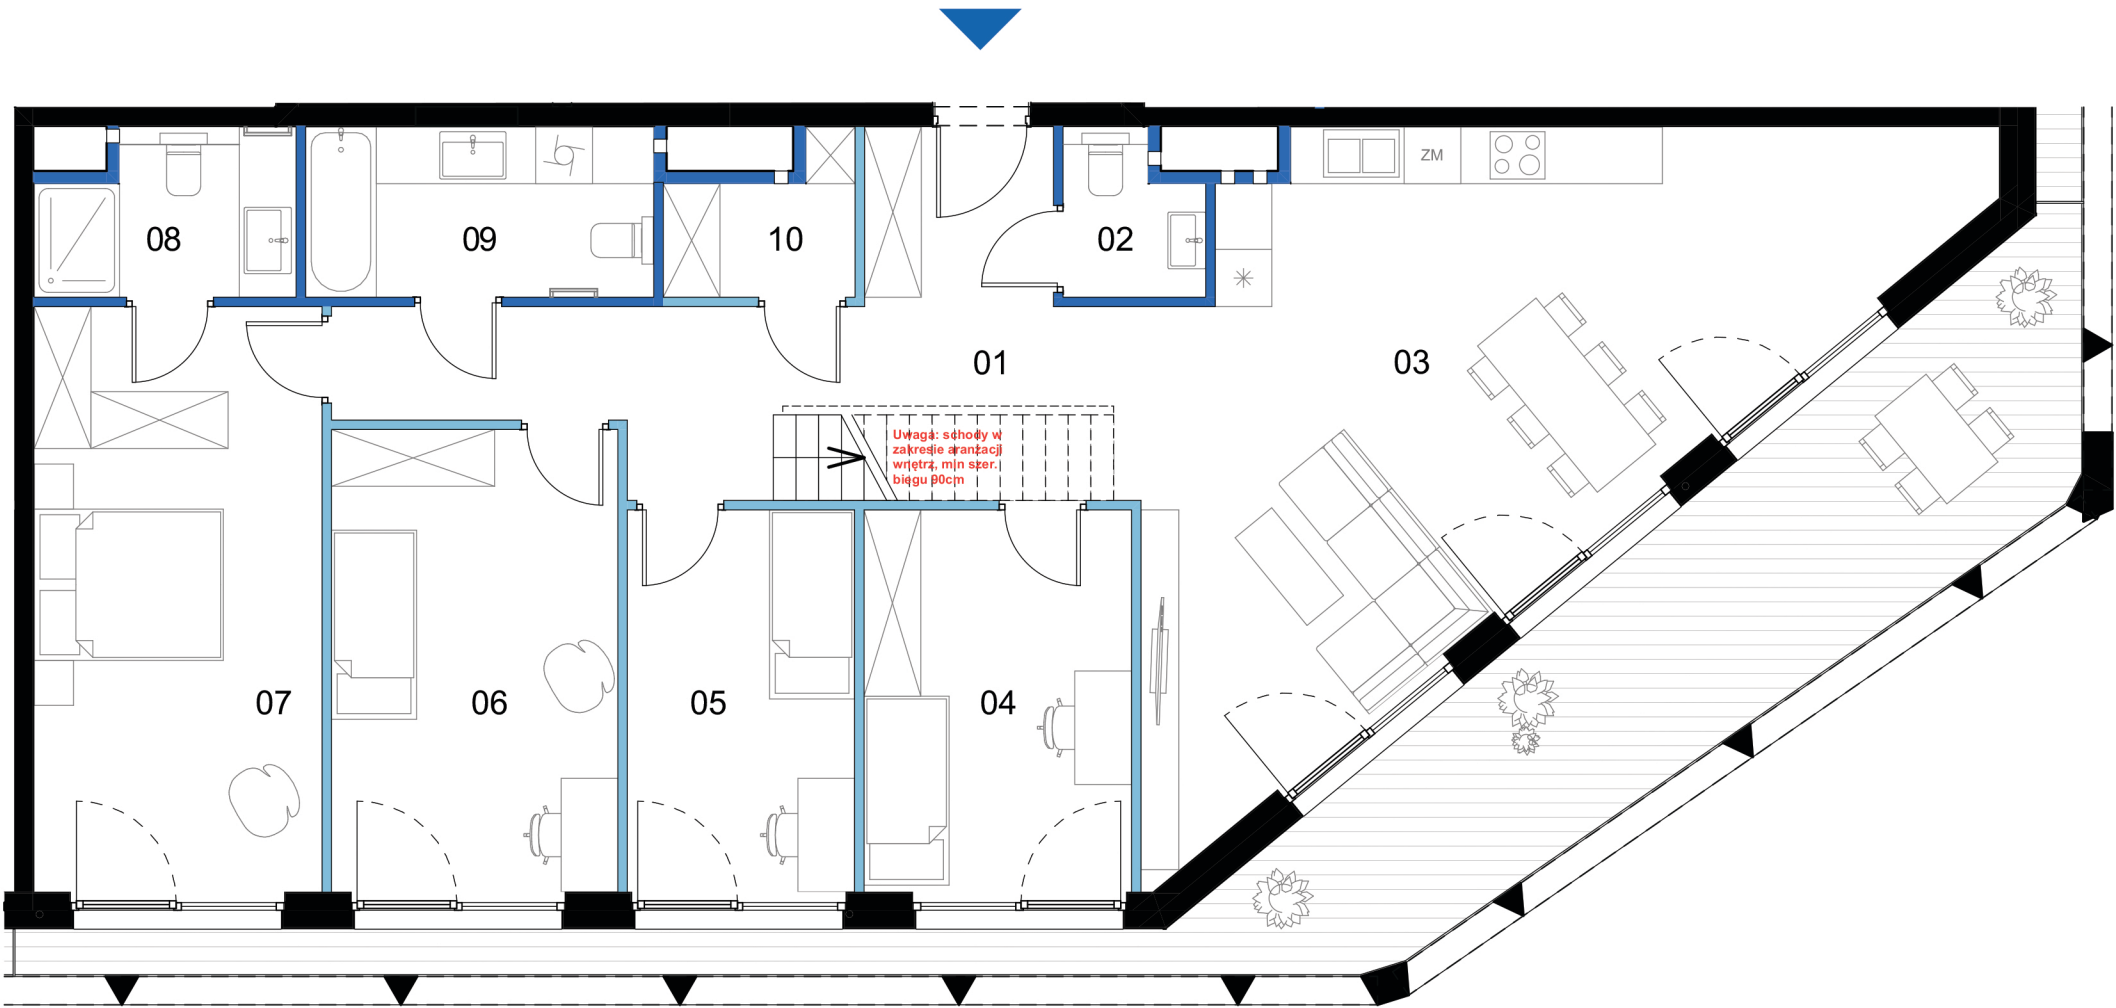

SCHEMAT KONDYGNACJI - 9 PIĘTRO

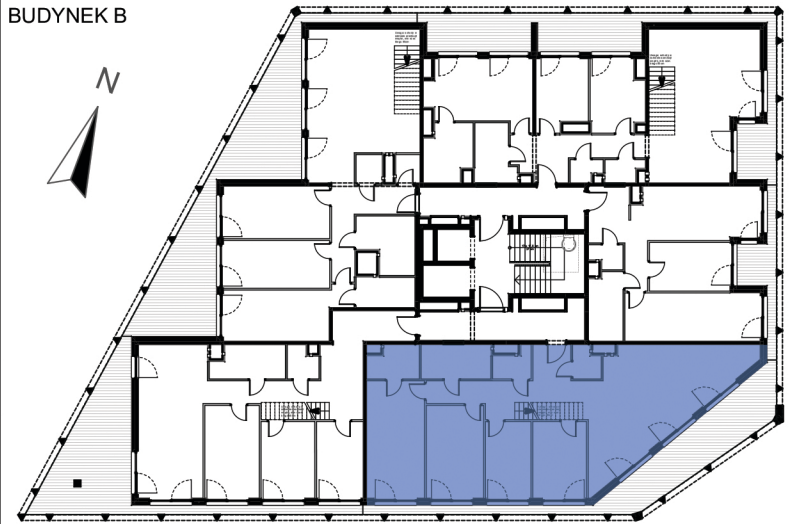

PIĘTRO 9 MIESZKANIE B.81

BILANS POWIERZCHNI [m ²]		
01	Korytarz	18,70
02	WC	2,35
03	Salon z aneksem kuchennym	38,62
04	Pokój I	11,43
05	Pokój II	9,72
06	Pokój III	14,82
07	Sypialnia master	18,85
08	Łazienka master	4,45
09	Łazienka	6,63
10	Garderoba	2,75

POWIERZCHNIA UŻYTKOWA		128,32 m ²
L	LOGGIA	30,14 m ²
POWIERZCHNIA PRZEZNACZONA DO MODYFIKACJI		3,17 m ²
POWIERZCHNIA SPRZEDAŻOWA		131,49 m ²

VIDOK ANTRANS INVEST SP. Z O.O.



Ul. Zagaje 2A
32-300 Olkusz

www.antransinvest.pl

- Wymiary balkonów, tarasów, ogródków, lokalizacja przyborów sanitarnych i inne podano na podstawie projektu budowlanego. W toku budowy mogą wystąpić różnice w stosunku do stanu wynikającego z projektu, wynikające ze specyfikacji prac budowlanych.
- Przedstawiona aranżacja lokalu jest przykładowa, rysunki w tym zakresie mają charakter poglądowy oraz informacyjny i nie stanowią oferty w rozumieniu Kodeksu Cywilnego.
- Powierzchnia użytkowa lokali oraz pomieszczeń określana jest na podstawie rozporządzenia Ministra Transportu, Budownictwa i Gospodarki Morskiej z dnia 25.04.2012r. w sprawie szczegółowego zakresu i formy projektu budowlanego oraz przy uwzględnieniu treści Polskiej Normy PN-ISO 9836:2015-12. Powierzchnia użytkowa nie uwzględnia powierzchni elementów przeznaczonych do modyfikacji (rury, kanały, ścianki działowe), oraz powierzchni otworów, drzwi i okien.
- Pralka zlokalizowana przy umywalce jest w zabudowie.

- ŚCIANY DZIAŁOWE
- ŚCIANY DZIAŁOWE DO MODYFIKACJI

B.81


NUMER MIESZKANIA

POWIERZCHNIA SPRZEDAŻOWA

10 - DACH

KONDYGNACJA

VIDOK

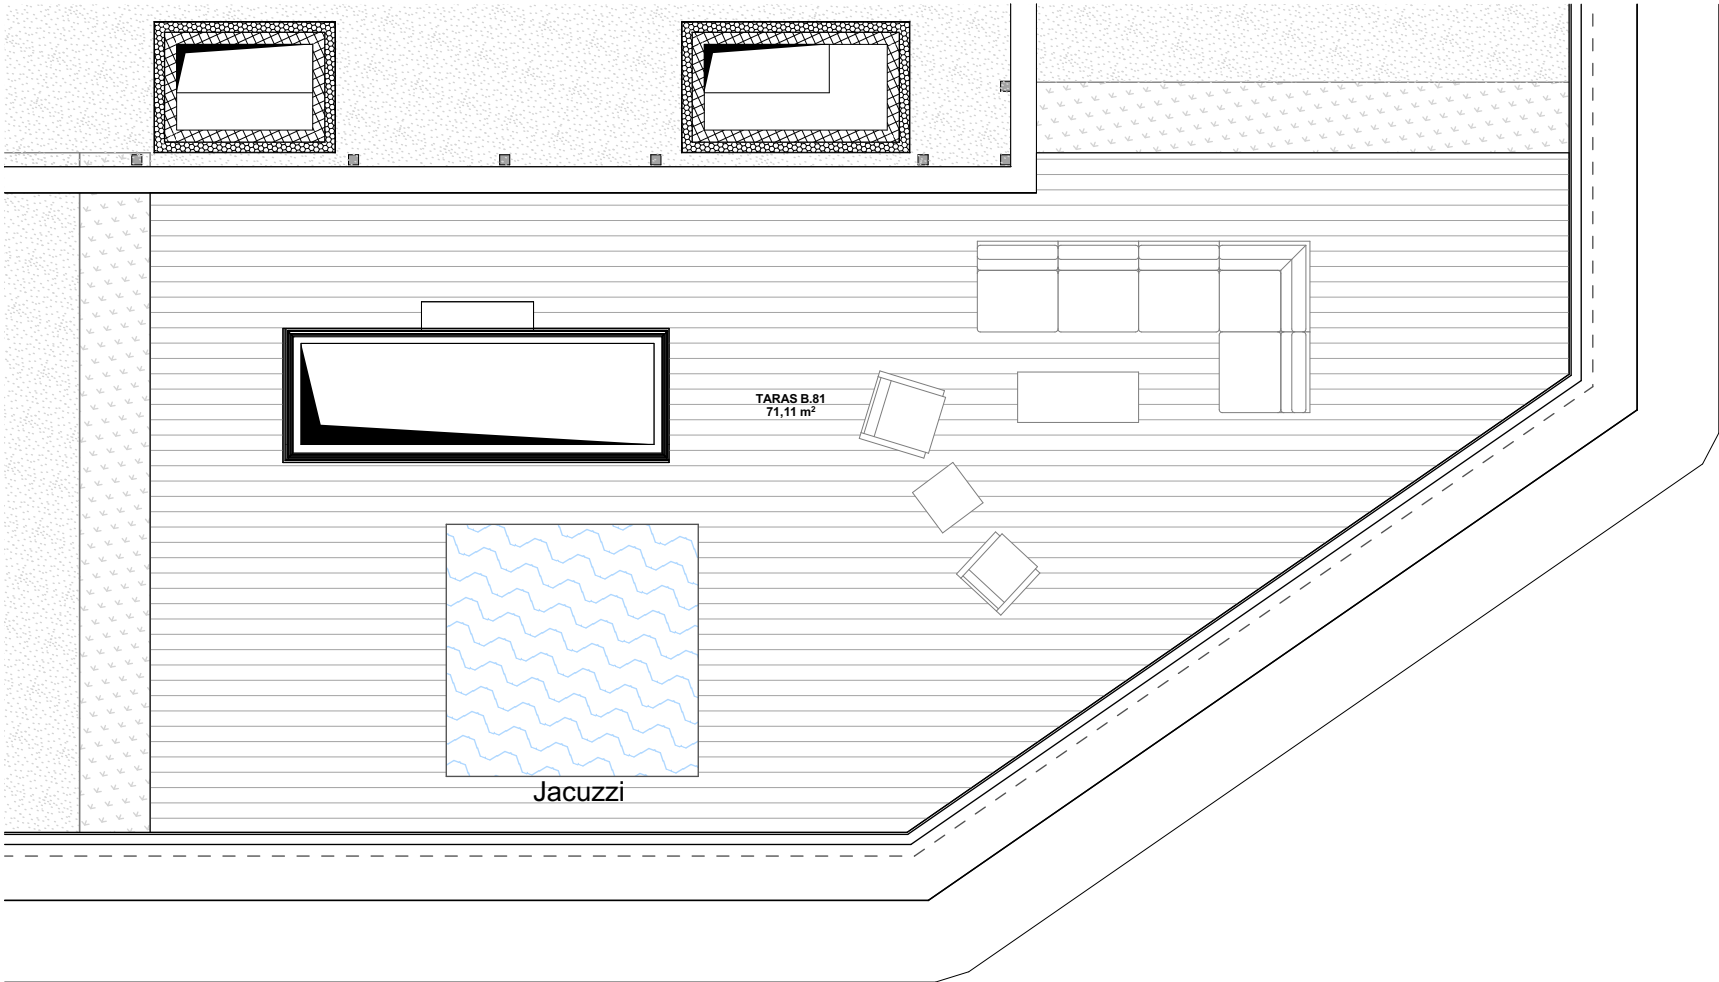


0 1 2 3m
skala 1:75



SCHEMAT KONDYGNACJI - 10 - DACH

BUDYNEK B

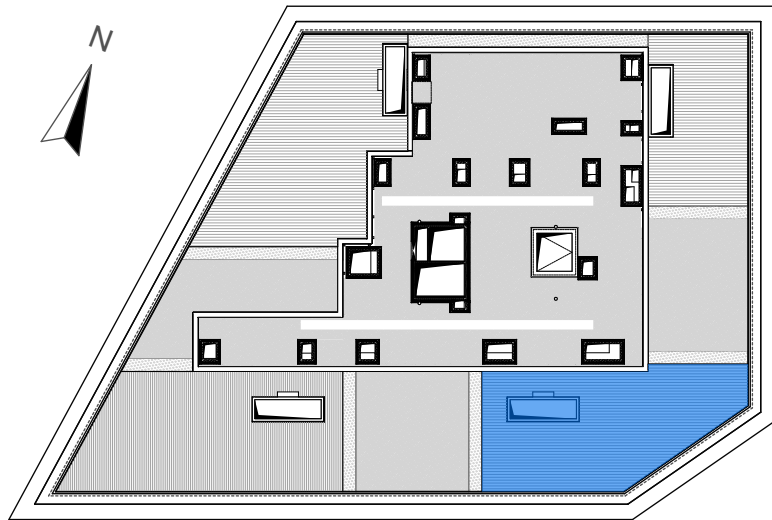

10 - DACH

MIESZKANIE B.81

BILANS POWIERZCHNI [m²]

VIDOK ANTRANS INVEST SP. Z O.O.



Ul. Zagaje 2A
32-300 Olkusz

www.antransinvest.pl

1. Wymiary balkonów, tarasów, ogródków, lokalizacja przyborów sanitarnych i inne podano na podstawie projektu budowlanego. W toku budowy mogą wystąpić różnice w stosunku do stanu wynikającego z projektu, wynikające ze specyfikacji prac budowlanych.
2. Przedstawiona aranżacja lokalu jest przykładowa, rysunki w tym zakresie mają charakter poglądowy oraz informacyjny i nie stanowią oferty w rozumieniu Kodeksu Cywilnego.
3. Powierzchnia użytkowa lokali oraz pomieszczeń określana jest na podstawie rozporządzenia Ministra Transportu, Budownictwa i Gospodarki Morskiej z dnia 25.04.2012r. w sprawie szczegółowego zakresu i formy projektu budowlanego oraz przy uwzględnieniu treści Polskiej Normy PN-ISO 9836:2015-12. Powierzchnia użytkowa nie uwzględnia powierzchni elementów przeznaczonych do modyfikacji (rury, kanały, ścianki działowe), oraz powierzchni otworów, drzwi i okien.
4. Pralka zlokalizowana przy umywalce jest w zabudowie.

ŚCIANY DZIAŁOWE
ŚCIANY DZIAŁOWE DO MODYFIKACJI

POWIERZCHNIA UŻYTKOWA		
T	TARAS	71,11 m²
POWIERZCHNIA PRZEZNACZONA DO MODYFIKACJI		
POWIERZCHNIA SPRZEDAŻOWA		