



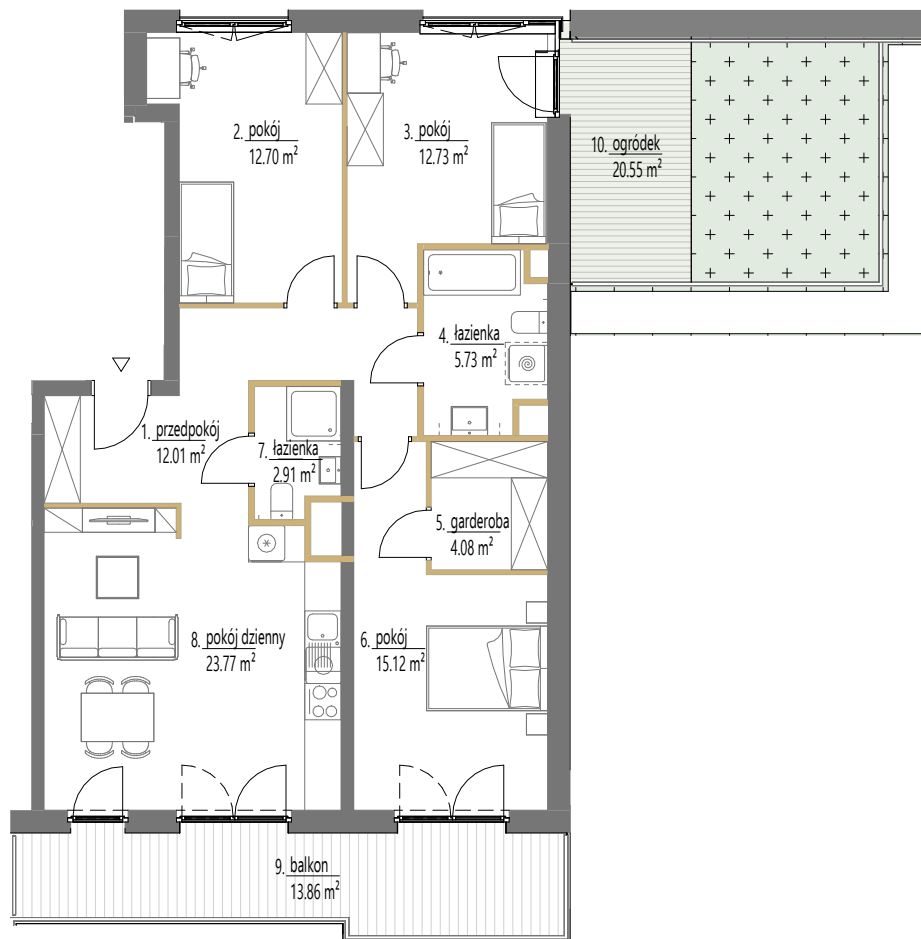

SKALA: 1:100
1 2 m
ściany działowe

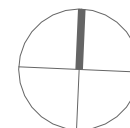


Budynek A1

Lokal mieszkalny nr	146
Powierzchnia	89,05 m²
Piętro	4
Pokoje	4

Zestawienie powierzchni

1	przedpokój	12.01 m ²
2	pokój	12.70 m ²
3	pokój	12.73 m ²
4	łazienka	5.73 m ²
5	garderoba	4.08 m ²
6	pokój	15.12 m ²
7	łazienka	2.91 m ²
8	pokój dzienny	23.77 m ²
9	balkon	13.86 m ²
10	ogródek	20.55 m ²

SCHEMAT OSIEDLA

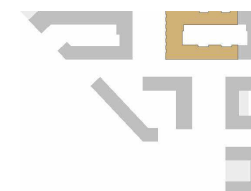

POŁOŻENIE NA KONDYGNACJI

