





STORIA

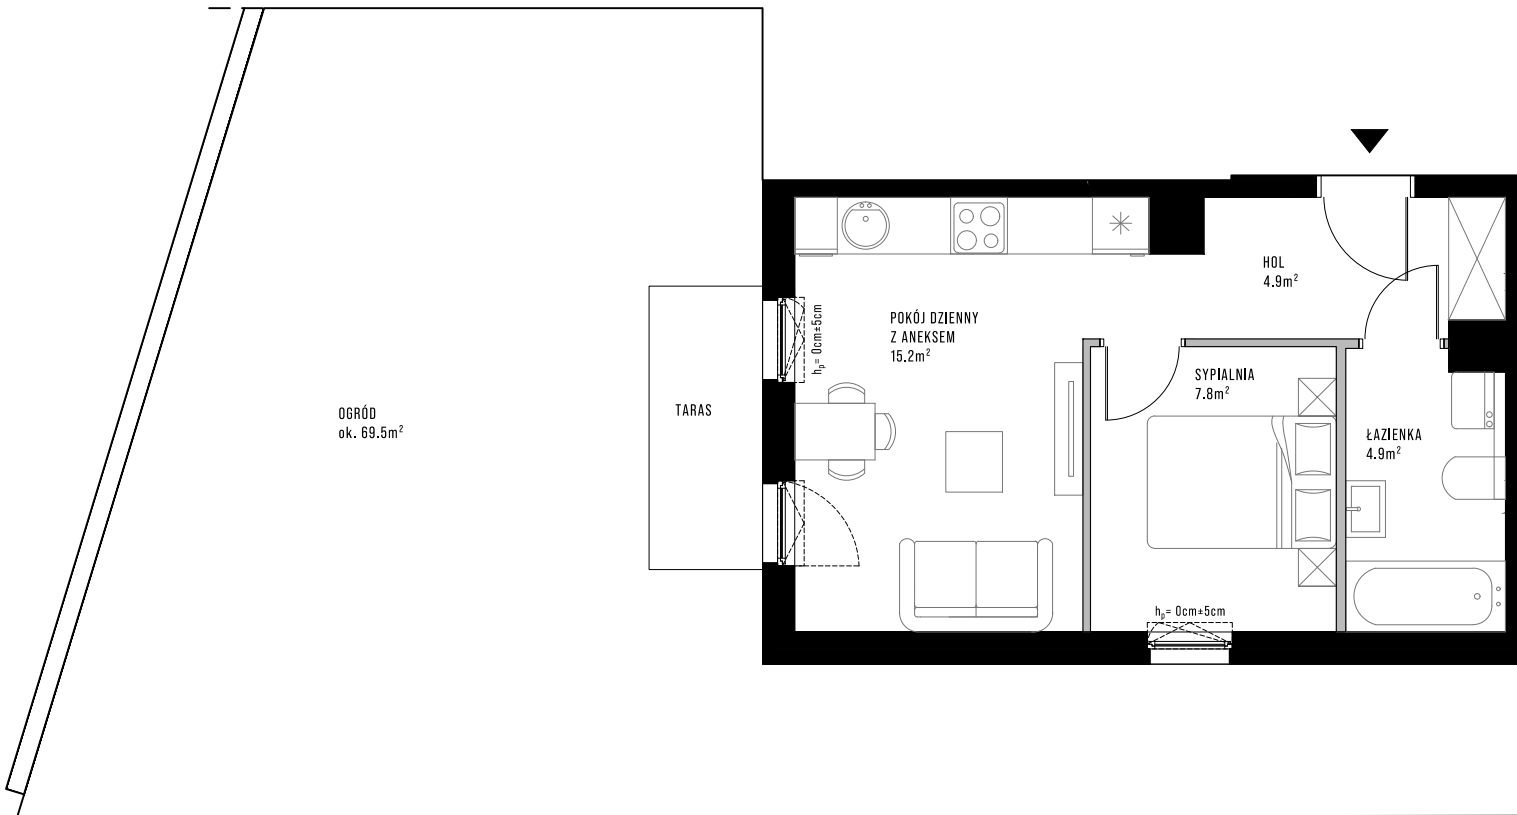

BUDYNEK	D
POZIOM	0
MIESZKANIE	D.0.1
POW. UŻYTKOWA	32.8m ²
POD ŚCIANAMI Z MOŻLIWOŚCIĄ WYBURZANIA	0.8m ²

HOL	4.9m ²
POKÓJ DZIENNY Z ANEKSEM	15.2m ²
SYPIALNIA	7.8m ²
ŁAZIENKA	4.9m ²

BUDYNEK D

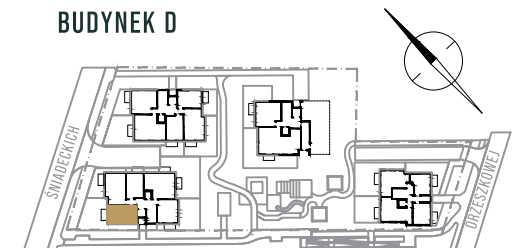

■ ŚCIANA Z MOŻLIWOŚCIĄ WYBURZANIA ■ ŚCIANA BEZ MOŻLIWOŚCI WYBURZANIA

W trakcie realizacji budynku mogą nastąpić zmiany w stosunku do prezentowanego układu w karcie lokalu. Wyposażenie nie stanowi oferty handlowej.