




apartamenty
opolska



Mieszkanie
M.42

Liczba pokoi
2

Piętro
8

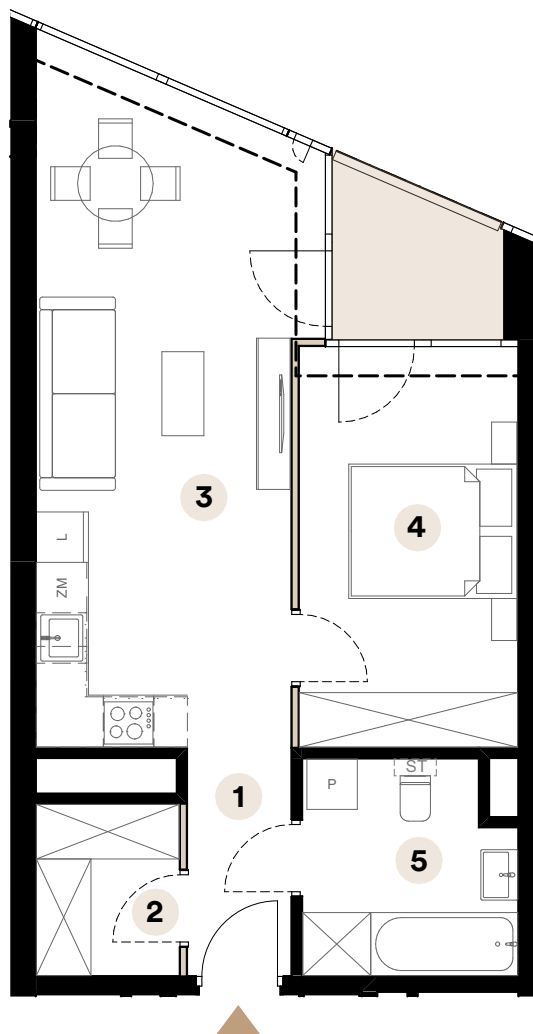


Powierzchnia użytkowa

50,36 m²

1	Przedpokój	3,34 m ²
2	Garderoba	3,46 m ²
3	Salon z aneksem kuchennym	24,89 m ²
4	Sypialnia	12,46 m ²
5	Łazienka	6,21 m ²

Powierzchnia loggi 3,75 m²

Umiejscowienie mieszkania na kondygnacji

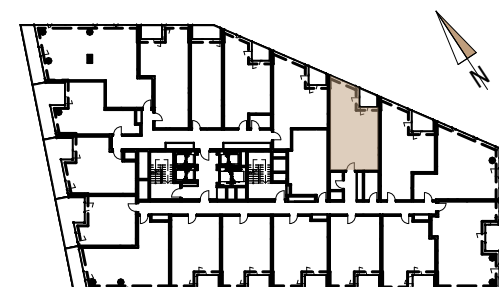

ul. Opolska

Skala 1:90



■ Ściany działowe

Biuro sprzedaży

ul. Opolska 40
40-084 Katowice

katowice@trustinvestment.pl

+48 600 700 713

www.o27.pl

Powierzchnie pomieszczeń zgodnie z Polską Normą PN - ISO 9836:2022:07. Niniejsza karta katalogowa przedstawia przykładową aranżację mieszkania.