



KORYTARZ	12,86 m <sup>2</sup>
ŁAZIENKA	3,48 m <sup>2</sup>
POKÓJ	9,50 m <sup>2</sup>
POKÓJ	8,06 m <sup>2</sup>
SALON Z ANEKSEM	20,35 m <sup>2</sup>
POKÓJ	12,23 m <sup>2</sup>
TOALETA	1,85 m <sup>2</sup>
OGRÓDEK	61,76 m <sup>2</sup>

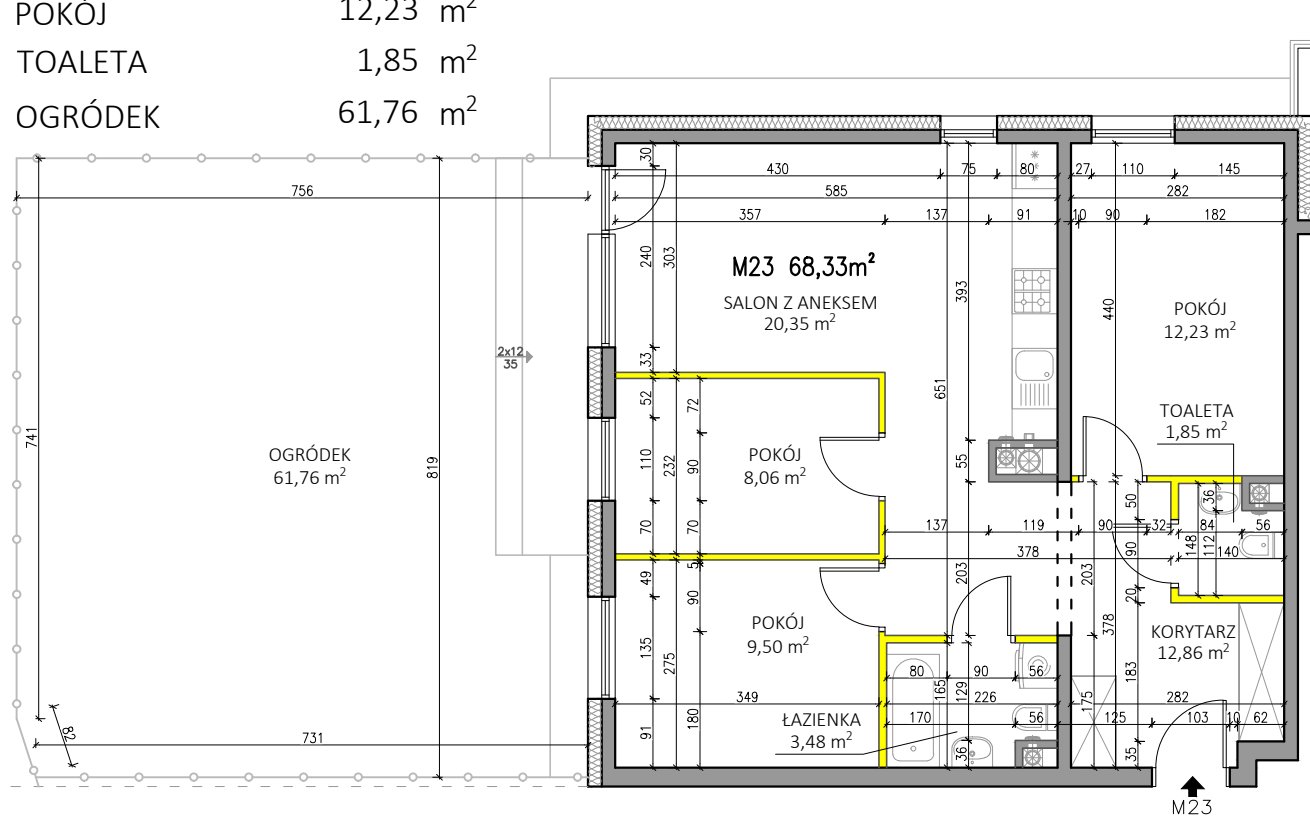

INWESTOR:  
 ZIELONA PRZYSTAŃ Sp. z o.o.  
 adres: ul. Brzeska 156  
 21-500 Biała Podlaska


KONTAKT:  
 BIURO SPRZEDAŻY NIERUCHOMOŚCI  
 Przemysław Czarnocki  
 tel. 783 602 601  
 email: przemyslaw.czarnocki@budomex.eu

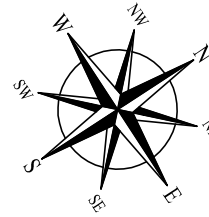

Dawidy, ul. Warszawska 39  
**MIESZKANIE 23**

WYSOKOŚĆ POMIESZCZEŃ OKOŁO 2,78m

- ŚCIANY NADAJĄCE SIĘ DO DEMONTAŻU
- ŚCIANY KONSTRUKCYJNE I SZACHTY NIEROZBIERALNE

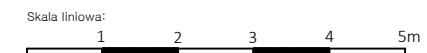

Rzut lokalu ma charakter poglądowy. Wielkość pomieszczeń oraz całkowita powierzchnia lokalu może ulec zmianie, zgodnie z zapisami w umowie dotyczącej sprzedaży mieszkań.  
 Powierzchnia lokalu została obliczona zgodnie z normą: PN-ISO 9836:2022-07  
 Wymiary zostały podane w stanie surowym bez tynku.

SUMA

**68,33 m<sup>2</sup>**

SKALA

1:100

PIĘTRO

PARTER

POKOJE

4

SEGMENT C

SEGMENT B

SEGMENT A

