
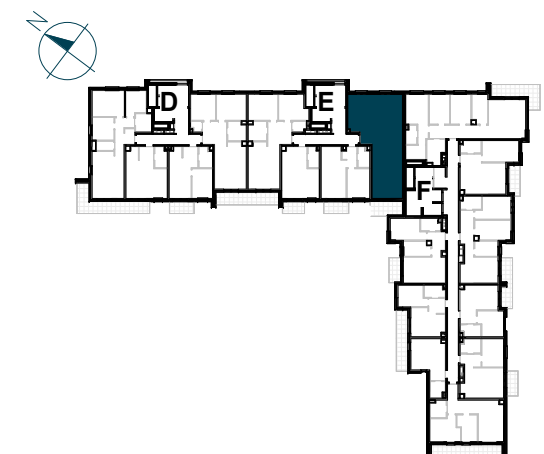


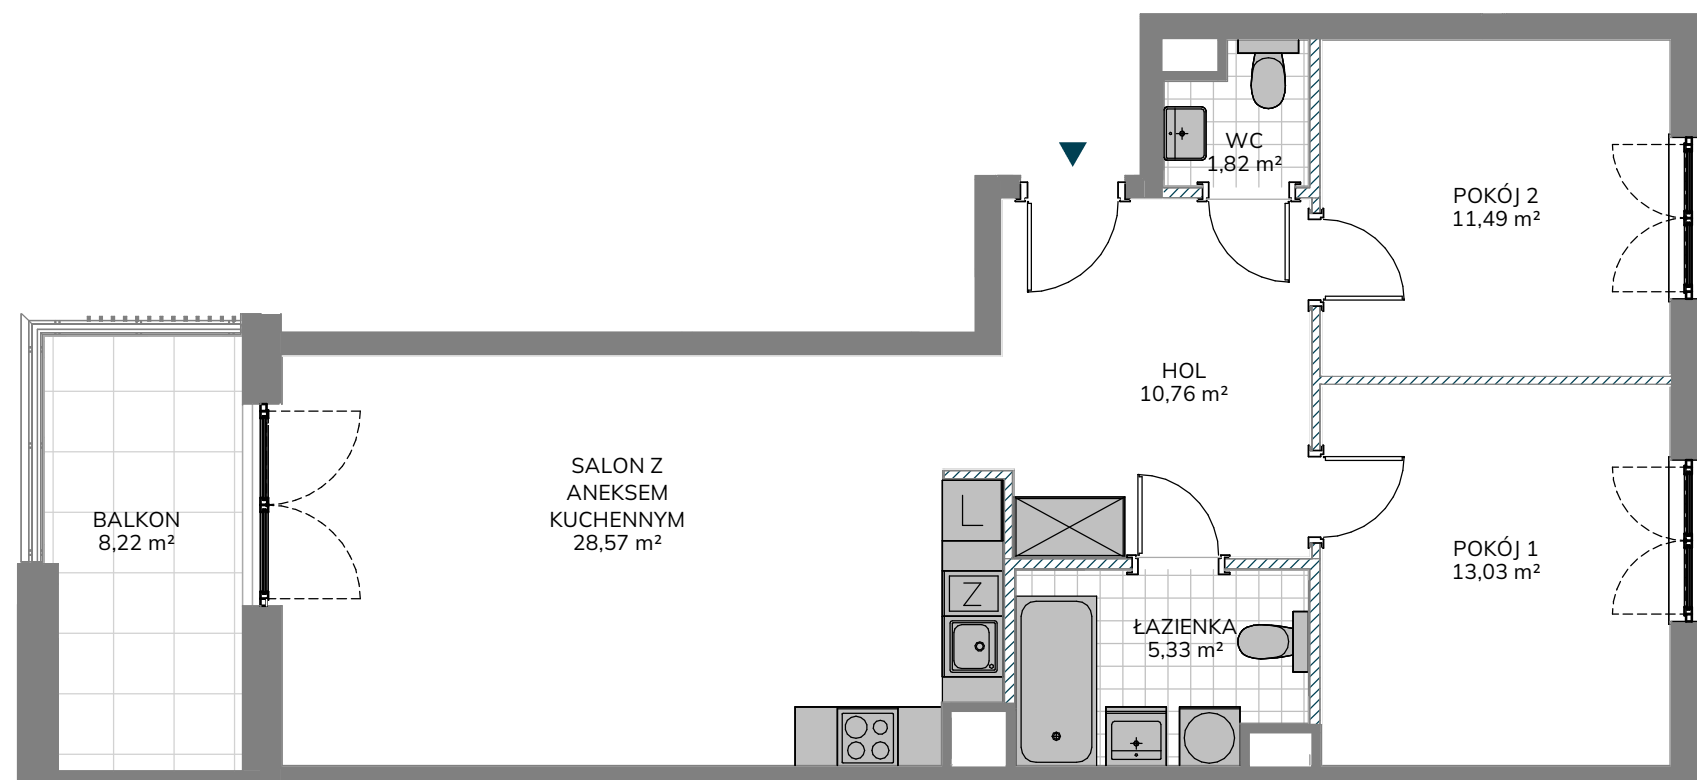

NR LOKALU MIESZKALNEGO	E/50
KLATKA	E
PIĘTRO	1
LICZBA POKOI	3

ZESTAWIENIE POWIERZCHNI	
HOL	10,76 m²
SALON Z ANEKSEM KUCHENNYM	28,57 m²
POKÓJ 1	13,03 m²
POKÓJ 2	11,49 m²
ŁAZIENKA	5,33 m²
WC	1,82 m²

POWIERZCHNIA UŻYTKOWA LOKALU MIESZKALNEGO	71,00 m²
---	----------

POWIERZCHNIA POD ŚCIANKAMI DZIAŁOWYMI	2,08 m²
---------------------------------------	---------

POWIERZCHNIA LOKALU MIESZKALNEGO	73,08 m²
----------------------------------	----------

BALKON	8,22 m²
--------	---------