
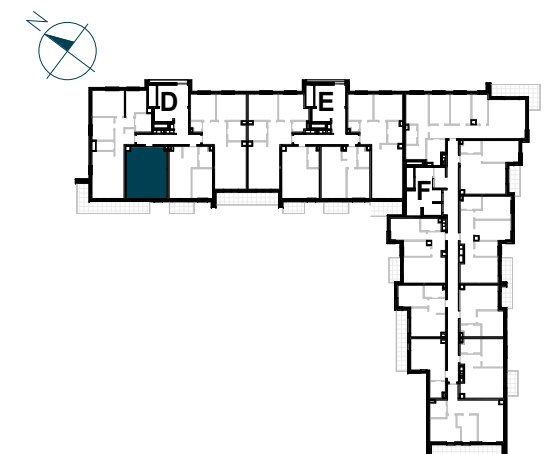


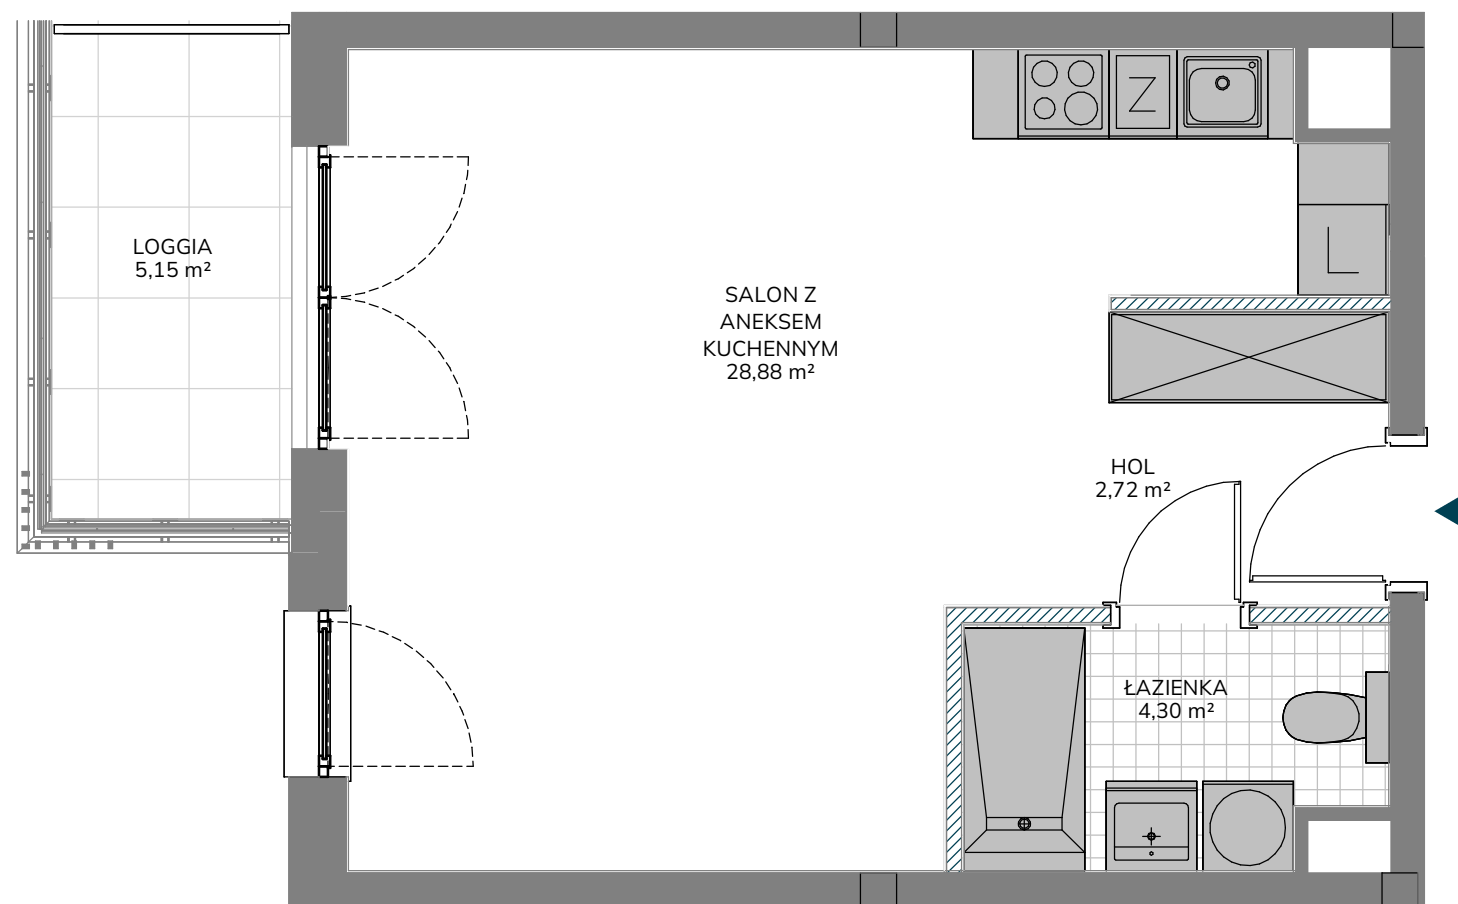

NR LOKALU MIESZKALNEGO D/41

KLATKA D

PIĘTRO 10

LICZBA POKOI 1

ZESTAWIENIE POWIERZCHNI

HOL 2,72 m²

SALON Z ANEKSEM KUCHENNYM 28,88 m²

ŁAZIENKA 4,30 m²

POWIERZCHNIA UŻYTKOWA
LOKALU MIESZKALNEGO 35,90 m²

POWIERZCHNIA POD ŚCIANKAMI
DZIAŁOWYMI 0,80 m²

POWIERZCHNIA LOKALU
MIESZKALNEGO 36,70 m²

LOGGIA 5,15 m²