



# B/M.41

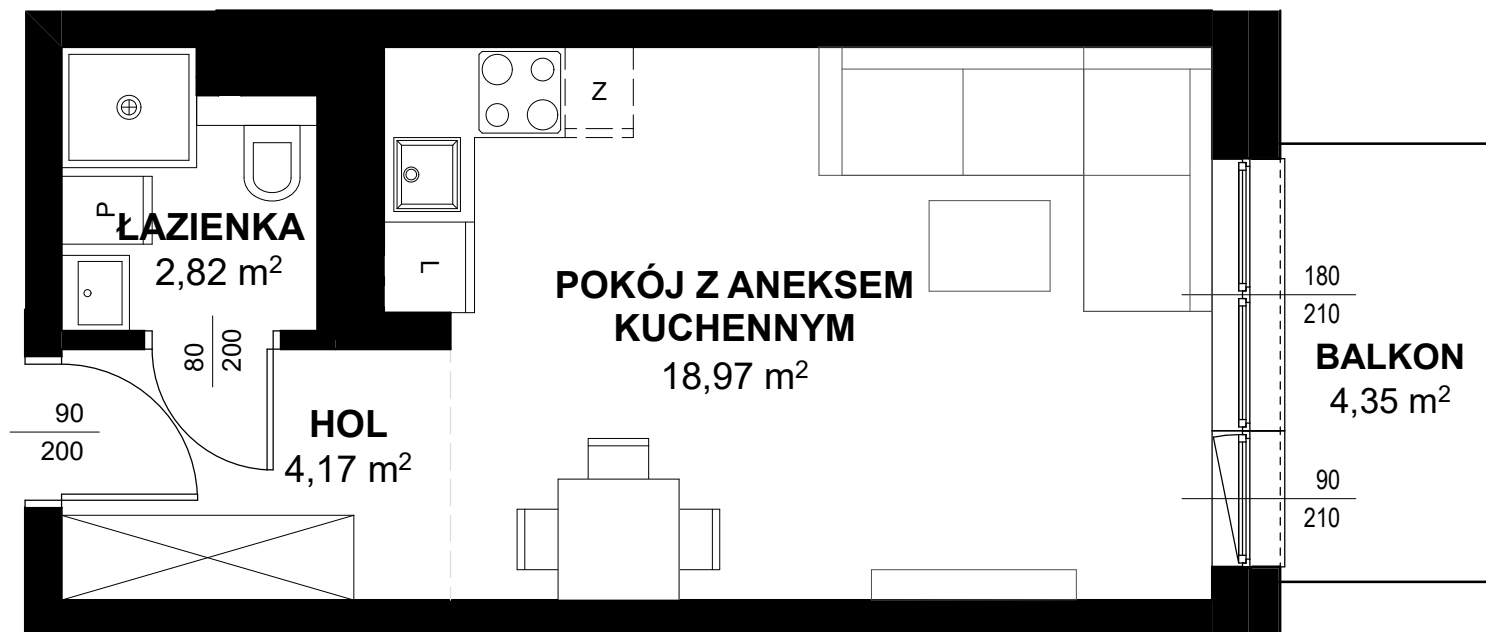

**TRITON  
KAMPINOS**

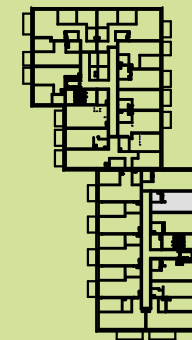

BUDYNEK **B**  
PIĘTRO **3**  
LOKAL NR **M41**

1. HOL 4,17m²  
2. ŁAZIENKA 2,82m²  
3. POKÓJ + ANEKS 18,97m²

POWIERZCHNIA 25,96m²  
+ BALKON 4,35m²



\* ARANŻACJA WNĘTRZ I OTOCZENIA BUDYNKU MA WYŁĄCZNIE CHARAKTER POGLĄDOWY.  
WYPOSAŻENIE WNĘTRZ I OTOCZENIA BUDYNKU NIE STANOWI PRZEDMIOTU UMOWY.

**TRITON**  
DEVELOPMENT