



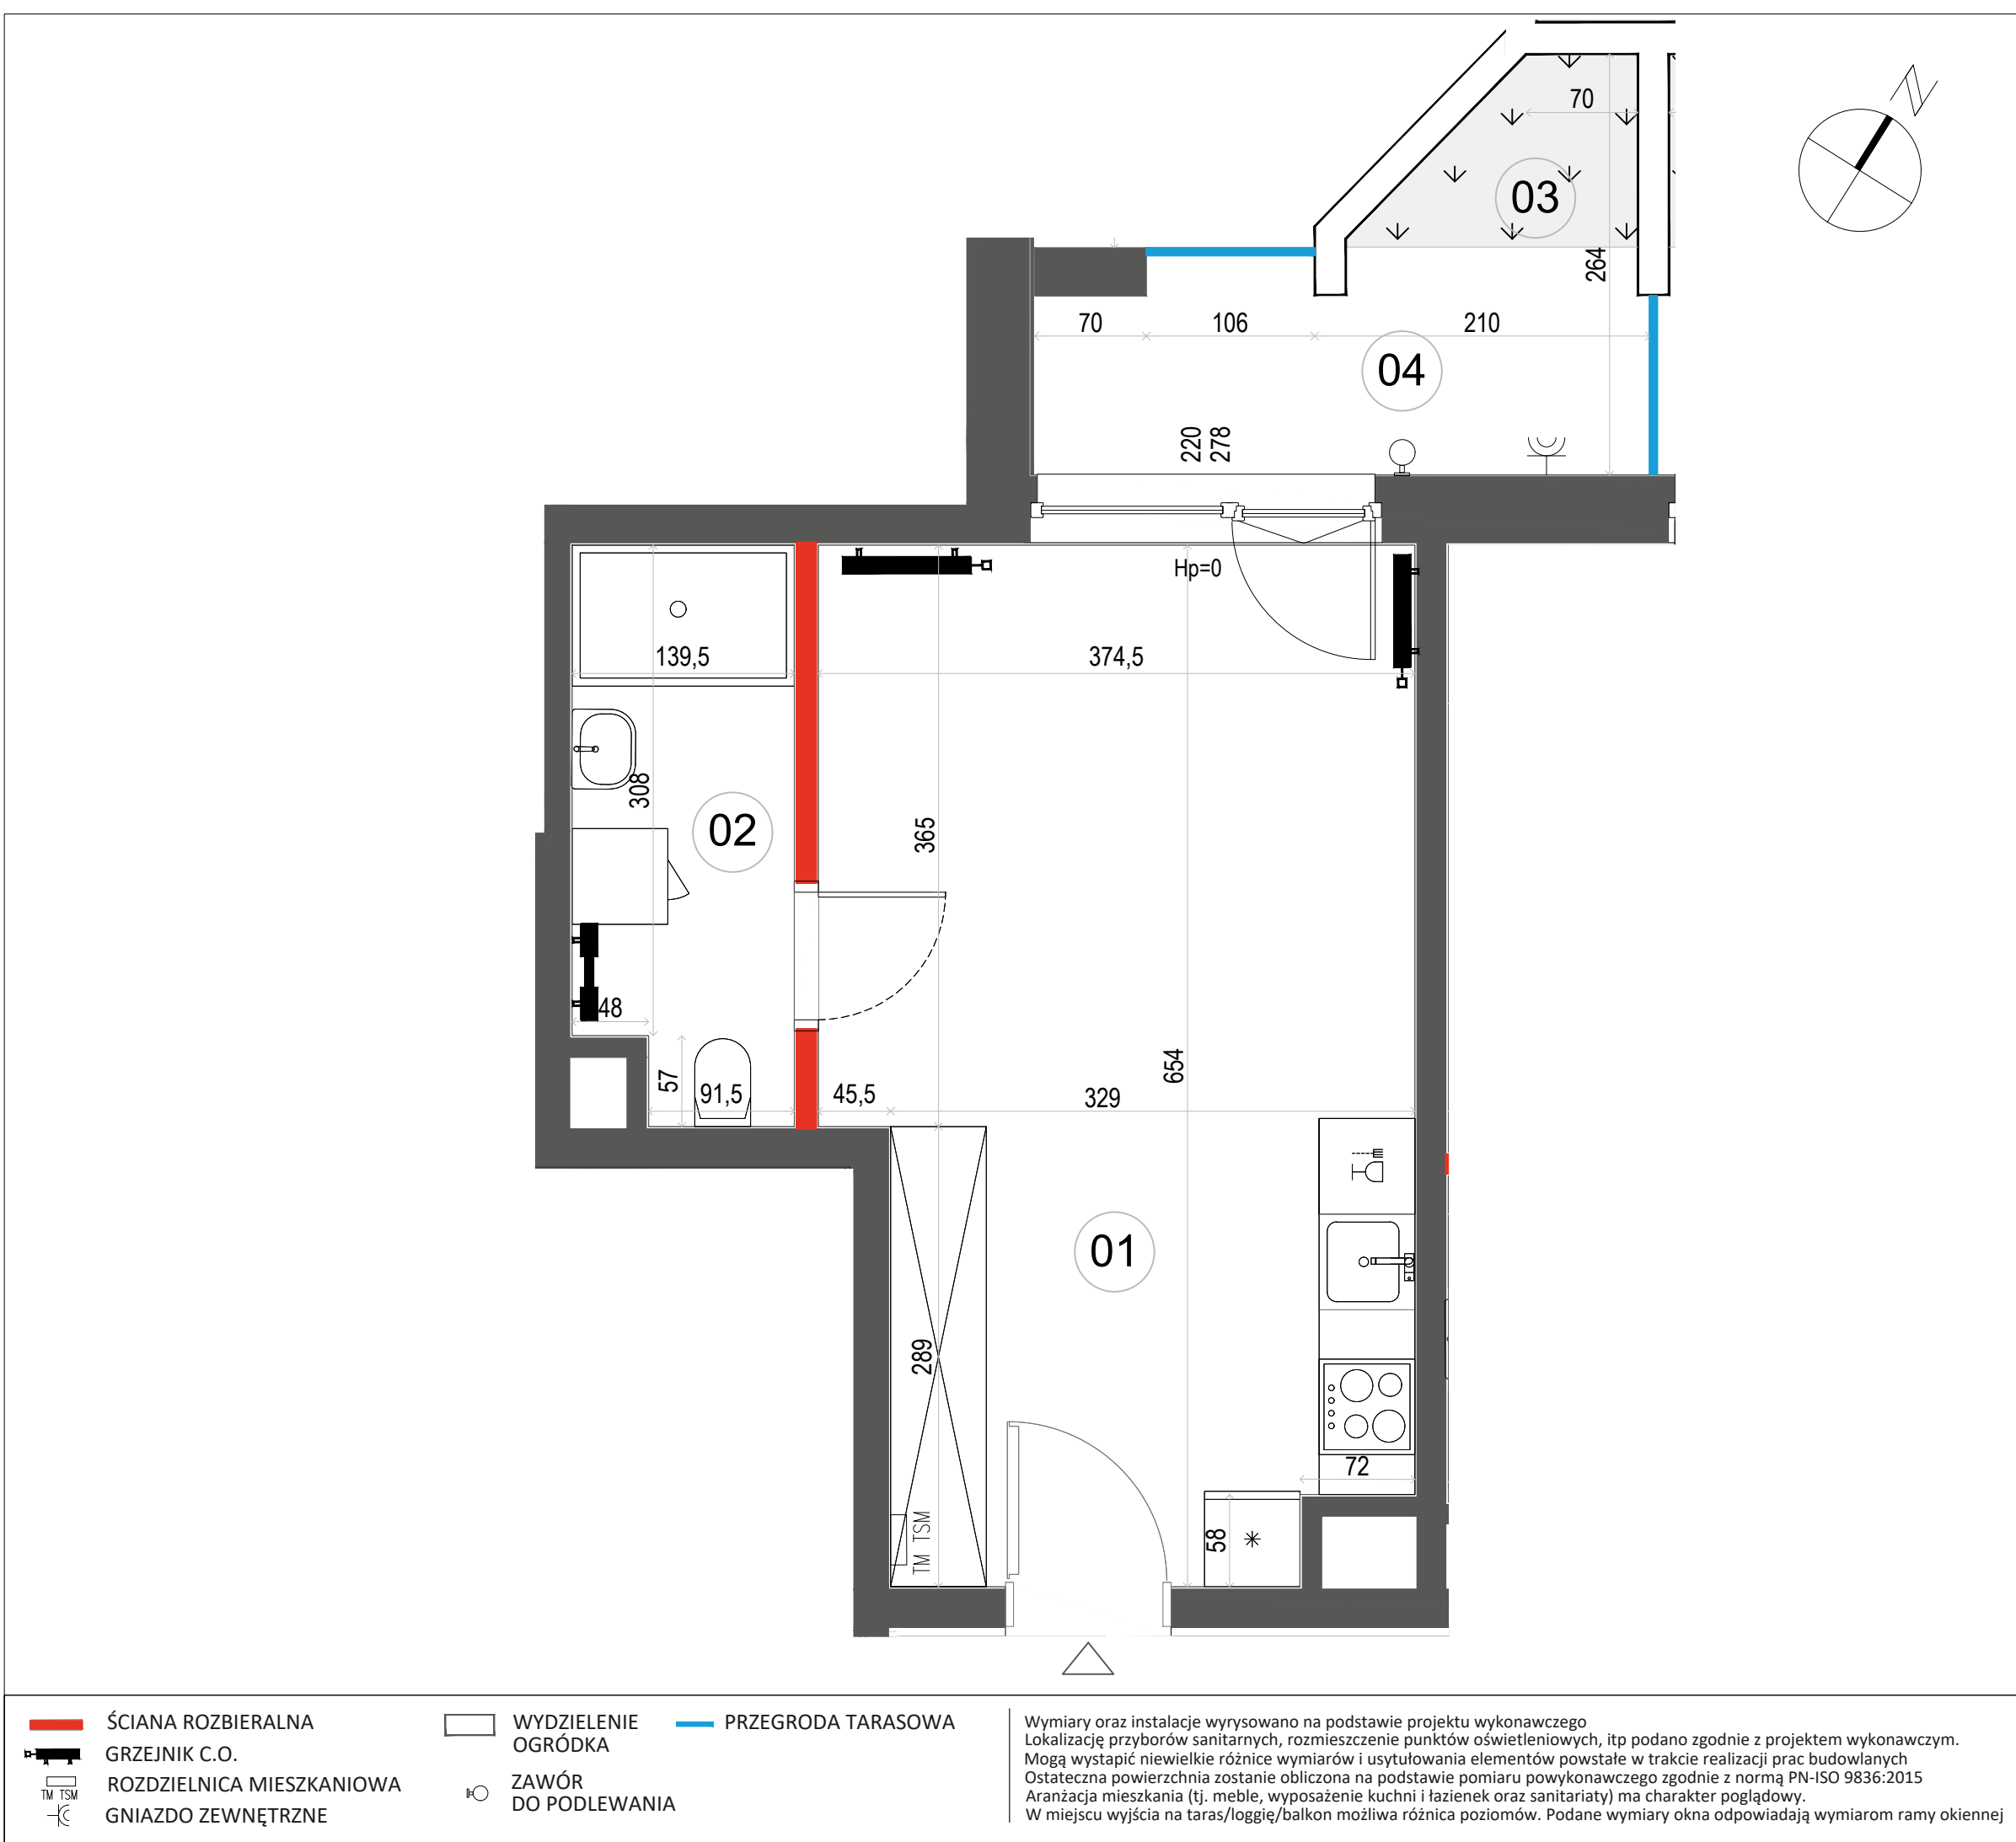

Mieszkanie  
1 - pokojowe  
z aneksem  
kuchennym

27.58 m<sup>2</sup>  
Klatka 2  
M.025

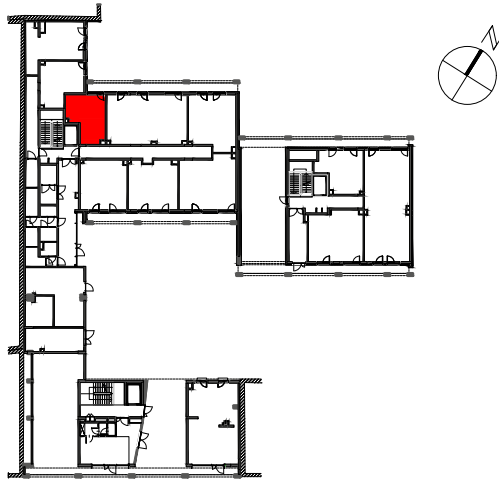

PIĘTRO P 1 2 3 4 5

|                       |                 |                      |
|-----------------------|-----------------|----------------------|
| 1                     | SALON Z ANEKSEM | 22.76 m <sup>2</sup> |
| 2                     | ŁAZIENKA        | 4.82 m <sup>2</sup>  |
| POWIERZCHNIA UŻYTKOWA |                 | 27.58 m <sup>2</sup> |
| 3                     | OGRÓDEK         | 1.57 m <sup>2</sup>  |
| 4                     | TARAS           | 5.15 m <sup>2</sup>  |

Wysokość mieszkania = ok. 354cm  
Wysokość wydzielenia ogródka = ok. 60 cm  
Powierzchnie liczone wg normy ISO 9836:2015



Biuro sprzedaży:  
ul. 11 Listopada 36/38  
03-436 Warszawa

email: stalowa@dantex.pl  
telefon: (22) 123 75 91