



data sporządzenia karty 27.10.2023

**LOKAL NR 139**


<b>PIĘTRO</b>	<b>4</b>
<b>POKOJE</b>	<b>4</b>
<b>KLATKA</b>	<b>3</b>
<b>POWIERZCHNIA ROZLICZENIOWA</b>	<b>78.41 m<sup>2</sup></b>
<b>POWIERZCHNIA UŻYTKOWA</b>	<b>76.20 m<sup>2</sup></b>

POKÓJ Z ANEKSEM KUCHENNYM	28.27 m <sup>2</sup>
HOL	7.94 m <sup>2</sup>
GARDEROBA	2.64 m <sup>2</sup>
POKÓJ 1	11.09 m <sup>2</sup>
POKÓJ 2	10.28 m <sup>2</sup>
POKÓJ 3	8.54 m <sup>2</sup>
ŁAZIENKA 1	4.07 m <sup>2</sup>
ŁAZIENKA 2	3.20 m <sup>2</sup>

POWIERZCHNIA POD ŚCIANKAMI  
DZIAŁOWYMI 2.21 m<sup>2</sup>

**BALKON 1** 5.17 m<sup>2</sup>  
**BALKON 2** 15.50 m<sup>2</sup>

**POŁOŻENIE LOKALU W BUDYNKU:**

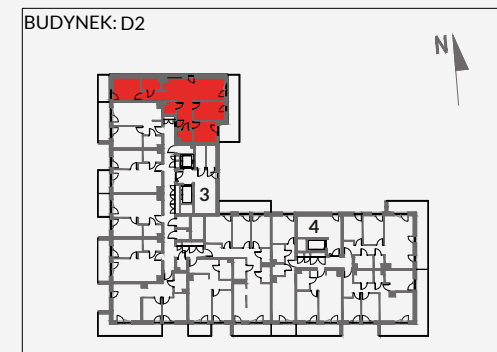


MIESZKANIA POWTARZALNE: 123,131,147,155,163,171



Adres inwestycji: Kraków, ul. Powstańców 82

**BIURO SPRZEDAŻY**

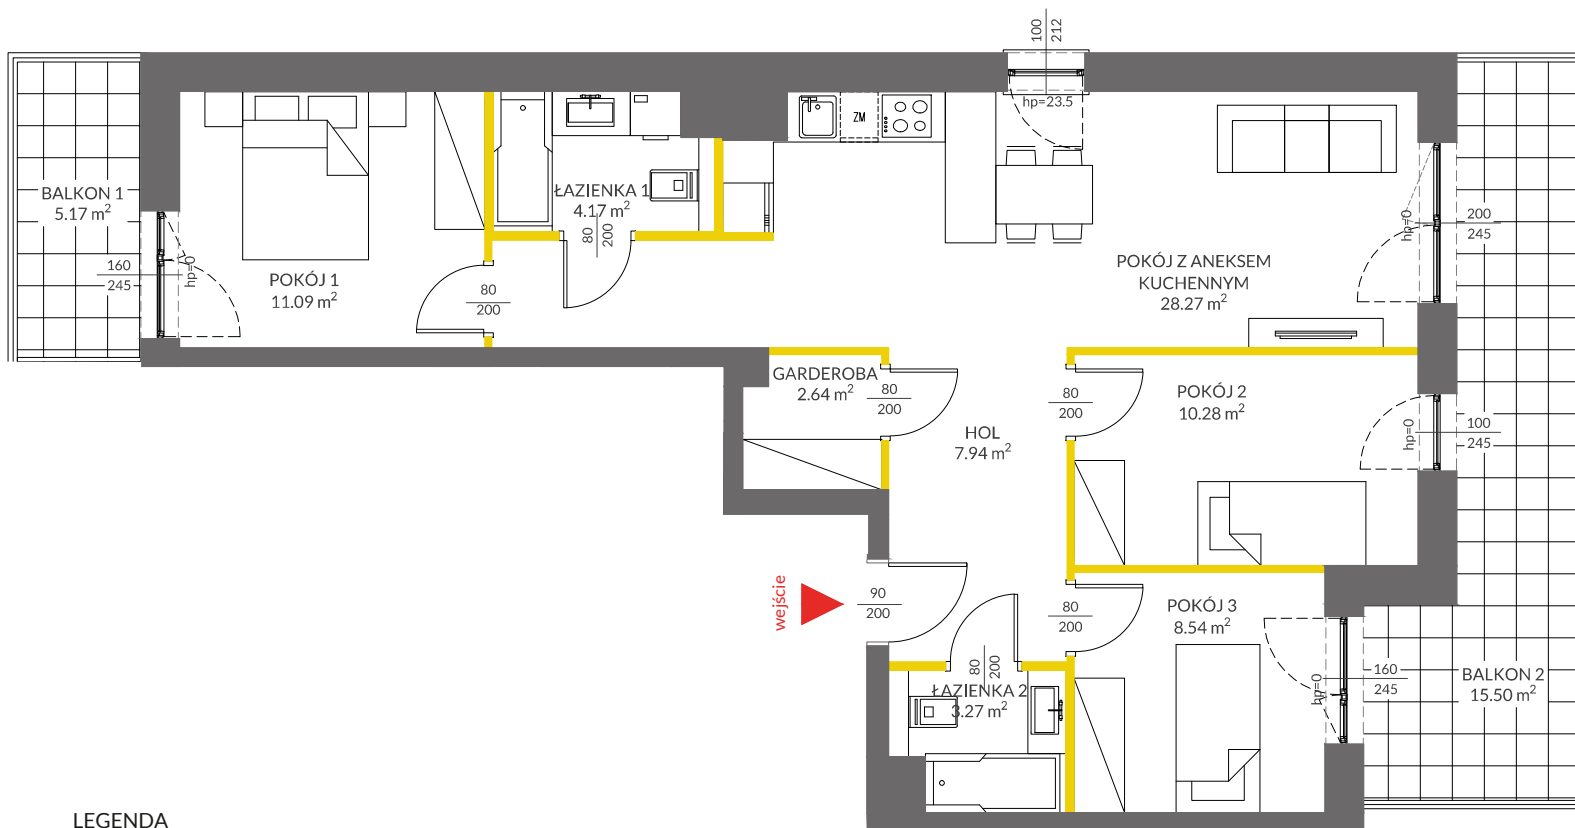 12 351 05 01



**LEGENDA**

-  ścianki działowe
-  ścianki i obudowy pionów instalacyjnych

