
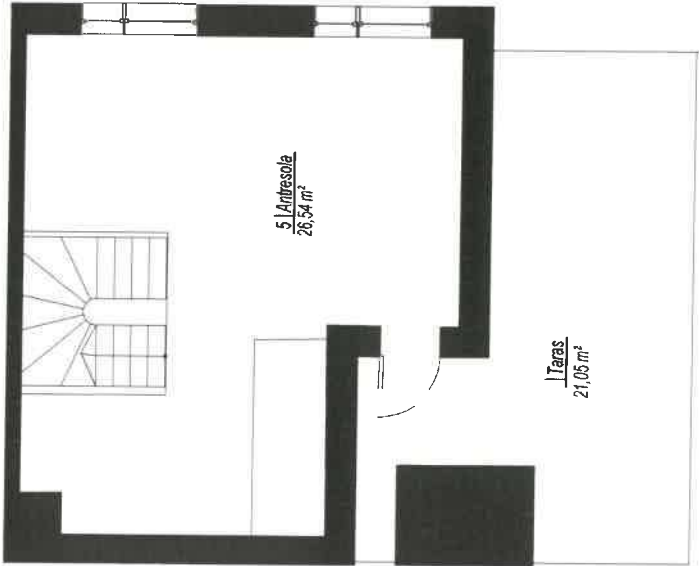


SKALA 1:100

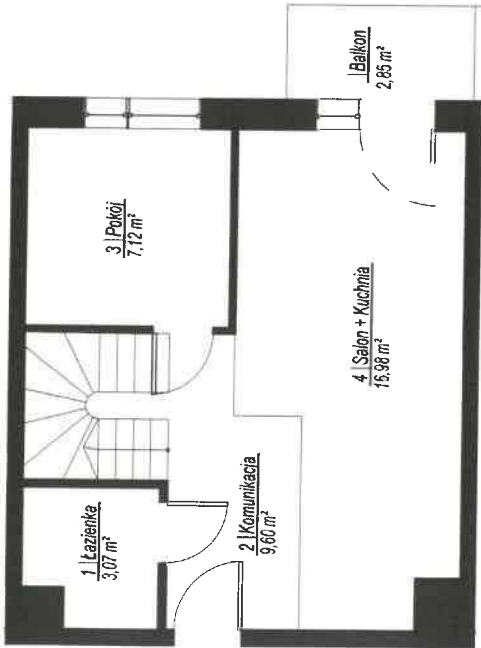

W świetle art. 2 ust. 2 ustawy z dnia 24 czerwca 1994r. o własności lokali (Dz.U. poz. 1048 z 2021 r.) lokal mieszkalny nr 161 usytuowany na kondygnacji 6 w budynku przy ul. Jasielska 10A w Poznaniu jest samodzielnym lokalem i pod względem technicznym spełnia wymogi stawiane pomieszczeniom przeznaczonym na stały pobyt dla ludzi. Numeracja budynku jest zgodna z ewidencją gruntów i budynków Miasta Poznania prowadzoną przez ZGKM GEOPOZ.

SZKIC ORIENTACYJNY	RZUT KONDYGNACJI 6	RZUT ANTRESOLI
SKALA 1:2000		SKALA 1:2000
NR	NAZWA POMIESZCZENIA	
Lokal mieszkalny		
1	Łazienka	3,07
2	Komunikacja	9,60
3	Pokój	7,12
4	Salon + Kuchnia	16,98
5	Antresola	26,54
Suma powierzchni:		63,31

URZĄD MIASTA POZNAŃ
Wydział Urbanistyki i Architektury
61-841 Poznań, plac Kolegiacki, 63

mgr inż. Mateusz Budwiczak
Uprawnienia budowlane do
kierowania robotami budowlanymi
bez ograniczeń w specjalności
konstruktorsko-budowlanej
WKB/3296/OWOK/18
WKP/BO/0033/19

GEOCARTIS Sp. z o.o. Sp. k.
USŁUGI GEODEZYJNE I KARTOGRAFICZNE
ul. Wilczak 12H, 61-623 Poznań
Tel. kom. 600 144 193, 608 443 789
Tel./Fax (61) 221 78 30. REGON 301192529
NIP 782-248-10-93 KRS 0000652702

GEODETA UPRAWNIONY
mgr inż. Mateusz Adamczak
UPRAWNIENIA GEODEZYJNE NR 19234

UWAGA: Powierzchnia użytkowa lokalu została obliczona na podstawie bezpośredniego pomiaru i jest zgodna z Ustawą z dnia 21 czerwca 2001 r. o ochronie praw lokatorów, mieszkaniowym zasobie gminy i o zmianie Kodeksu cywilnego.