



mieszkanie nr 161 / klatka sch. J
SKALA 1:50

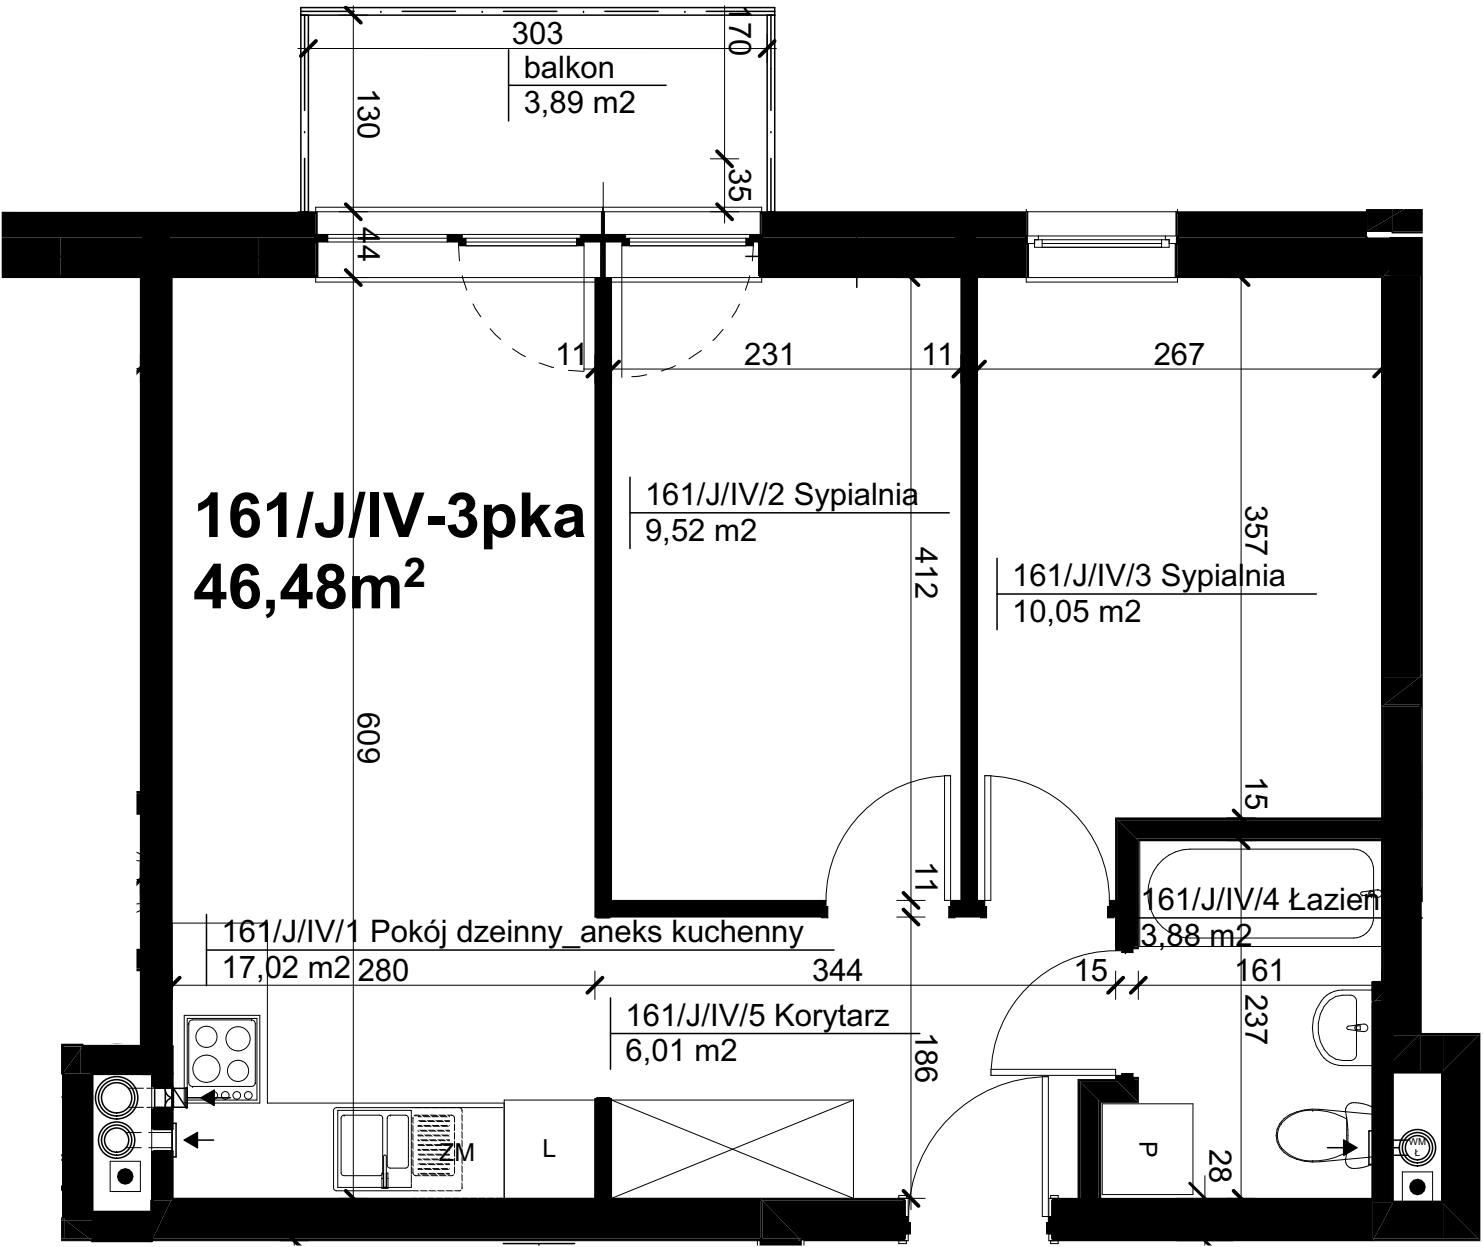


Legenda symboli instalacyjnych na oddzielnej stronie

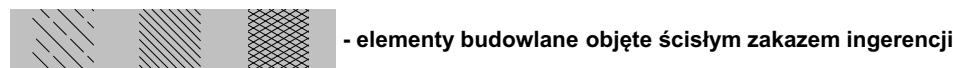

nr lokalu proj. bud.	nr mieszkania		pietro / klatka sch.
M161	161		IV / J
powierzchnia (m²)	balkon	ogródek	ilość pokoi
46,48	3,89 m²	--	3

SCHEMAT KONDYGNACJI - PIĘTRO IV

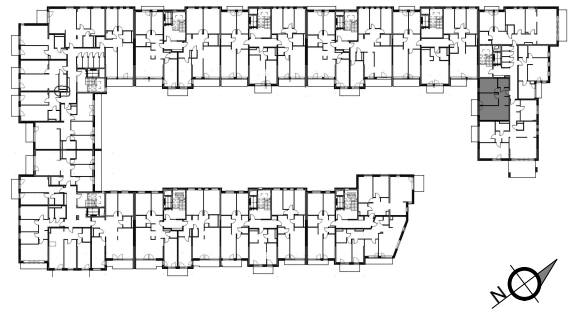

nr pomieszczenia	nazwa	powierzchnia
161/J/IV/1	Pokój dzienny/aneks kuchenny	17,02 m²
161/J/IV/2	Sypialnia	9,52 m²
161/J/IV/3	Sypialnia	10,05 m²
161/J/IV/4	Łazienka	3,88 m²
161/J/IV/5	Korytarz	6,01 m²
razem powierzchnia użytkowa		46,48 m²

WSTĘPNA KARTA KATALOGOWA

- powierzchnie liczone wg normy PN-ISO 9836;1997 w stanie wykończonym
- suma pow. wszystkich pomieszczeń = powierzchnia użytkowa lokalu
- wymiary podane są w stanie wykończonym,
- wymiary i powierzchnie mogą ulec nieznacznym zmianom w fazie wykonawczej
- podłoga pod posadzki wykonane ze szlichty betonowej
- przewidywana grubość warstwy wykończeniowej podłóg 2 cm
- zabrania się ingerencji w elementy nośne budynku oraz szaty instalacyjne

OBIEKT	BUDYNEK MIESZKALNY WIELORODZINNY Z LOKALEM USŁUGOWYM I GARAŻAMI PODZIEMNYMI Żyrardów, ul. Bielnikowa, dz. nr ew. 1614/21 1614/65 1614/66	
	INWESTOR "Nowy Świat 11" Sp. z o.o. Sp. k. 05-077 Warszawa, ul. Rumiankowa 78	
JEDN. PROJEKT.	PRACOWNIA PROJEKTOWA "BLANKO" 05-800 PRUSZKÓW ul. Powstańców 23/19 tel./fax +22/ 728 03 46 www.pblanko.com.pl pblanko@pblanko.com.pl	
zespół projektowy	GŁÓWNY PROJEKTANT mgr inż. arch. JERZY BLANCARD	data
	mgr inż. arch. TOMASZ BLANCARD mgr inż. arch. TOMASZ NOWICKI mgr inż. arch. PIOTR WYROBEK	02.2020