

SŁONECZNA ARAKOWA

ZAMIENIE

SPRZEDAŻ:



BIURO CENTRALNE
AL. NIEPODLEGŁOŚCI 54, 02-626 WARSZAWA
www.makdom.pl

INWESTOR:

MD-WZA sp. z o.o.

PROJEKTANT:



UL. MADALIŃSKIEGO 20, 02-813 WARSZAWA
TEL. 8565034, 8565036, FAX 8565043,
E-MAIL: wadeco@wadeco.pl

SCHEMAT KONDYGNACJI



NUMER MIESZKANIA

184

PIĘTRO

PIĘTRO 3

BUDYNEK

5

MIESZKANIE

3 POKOJOWE


POWIERZCHNIA MIESZKANIA

57,14m²

DATA SPORZĄDZENIA:


18.09.2024

SKALA RYSUNKU

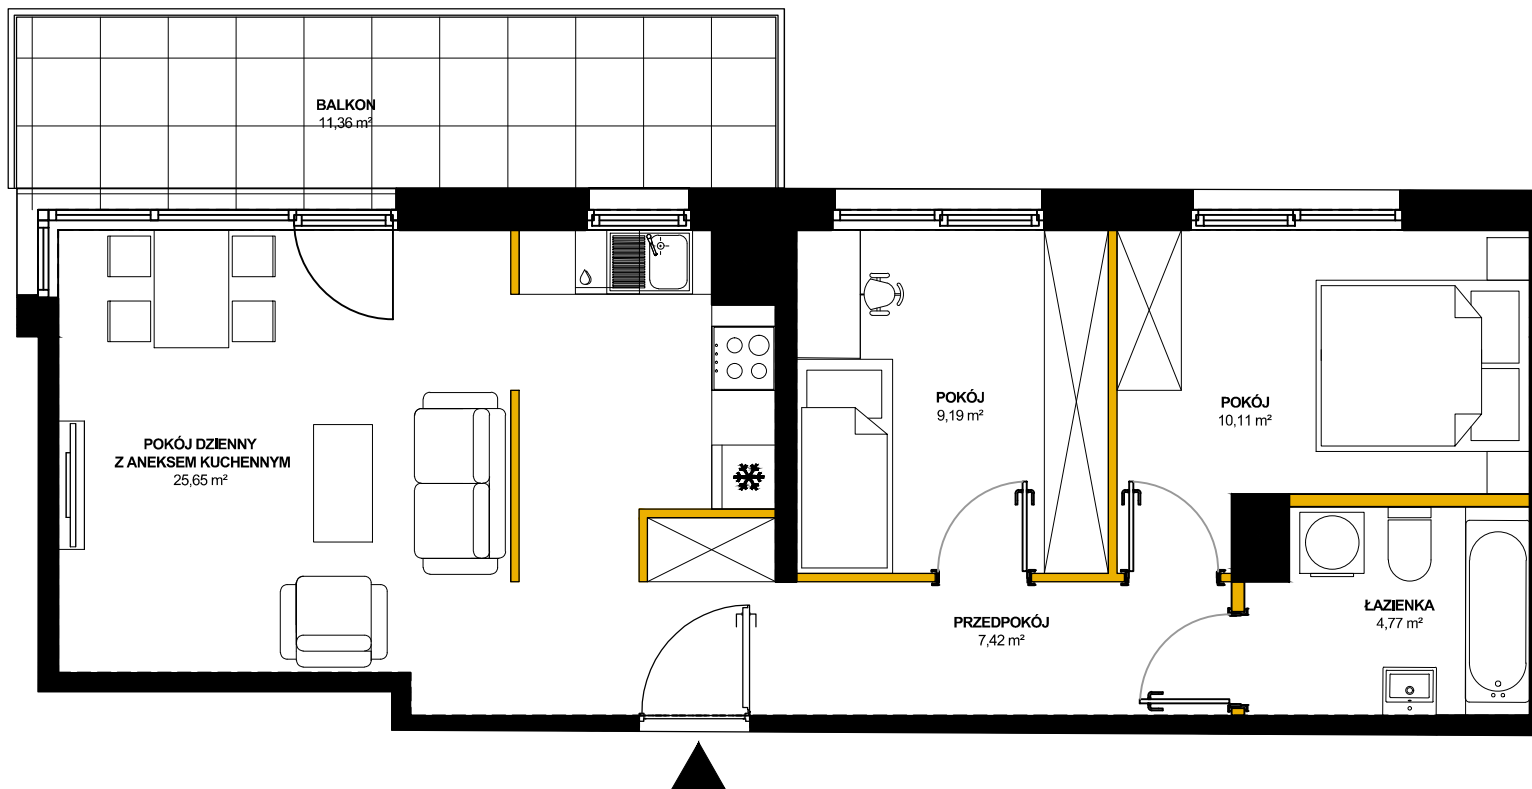

LEGENDA :

- ŚCIANA DZIAŁOWA NADAJĄCA SIĘ DO DEMONTAŻU
- ŚCIANY NOŚNE I TRWAŁE NIENADAJĄCE SIĘ DO DEMONTARZU

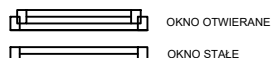

UWAGI :

1. POWIERZCHNIE UŻYTKOWĄ POMIESZCZEŃ POLICZONO WG NORMY PN-ISO 9836.
2. WSZYSTKIE WYMIARY I POWIERZCHNIE PODANO NA PODSTAWIE PROJEKTU WYKONAWCZEGO, ŚCIANY W STANIE WYKOŃCZENIOWYM
3. PRZYJĘTO TYNK GRUBOŚCI 1,5 CM.
4. KARTA KATALOGOWA POKAZUJE PRZYKŁADOWĄ ARANŻACJĘ

