



ZESPÓŁ BUDYNKÓW WIELORODZINNYCH

Poznań, ul. Leśnych Skrzatów

cz. dz. ewid. 59, jednostka ewid. 306401_1, obręb ewid. 0038 Ławica

www.zaciszemarcelin.pl

e-mail: dokpoznan@atal.pl


telefon: (+48) 609 590 025

Biuro Sprzedaży:

ul. Chwaliszewo 62/U1, 61-105 Poznań



ZACISZE
MARCELIN

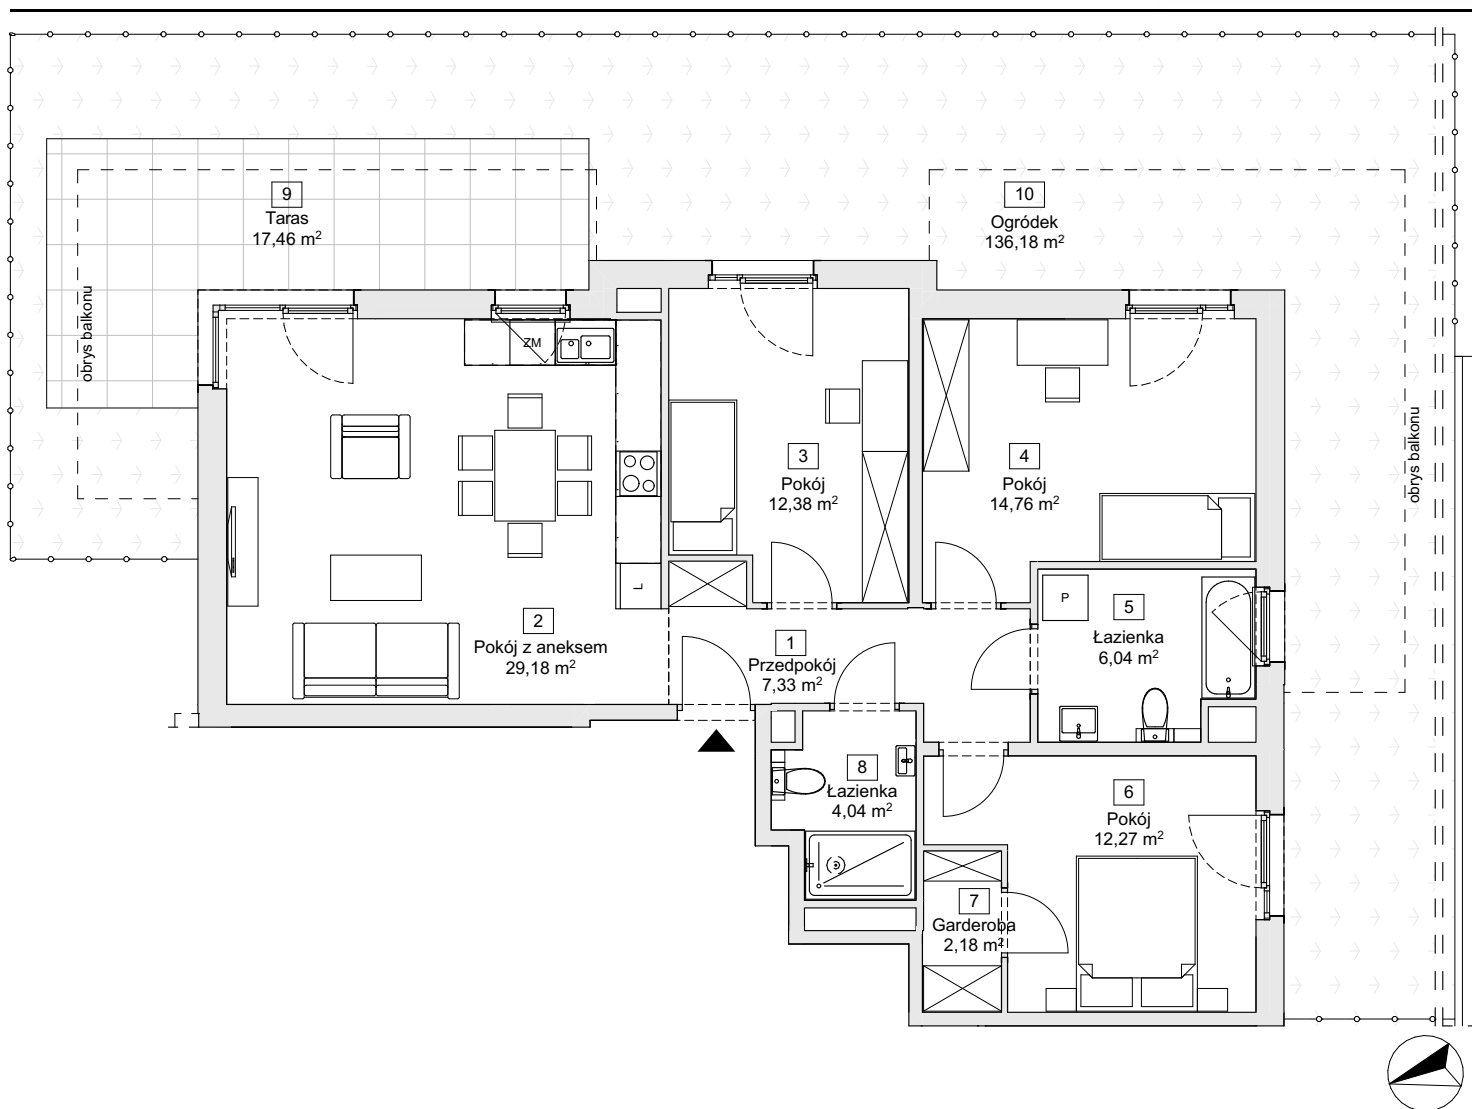

BUDYNEK A11

Mieszkanie czteropokojowe


TYP 4

PARTER

MIESZKANIE A11.0.1

[m²]

1	Przedpokój	7,33
2	Pokój z aneksem	29,18
3	Pokój	12,38
4	Pokój	14,76
5	Łazienka	6,04
6	Pokój	12,27
7	Garderoba	2,18
8	Łazienka	4,04
POWIERZCHNIA UŻYTKOWA		88,18 m²
9	Taras	17,46
10	Ogródek	136,18

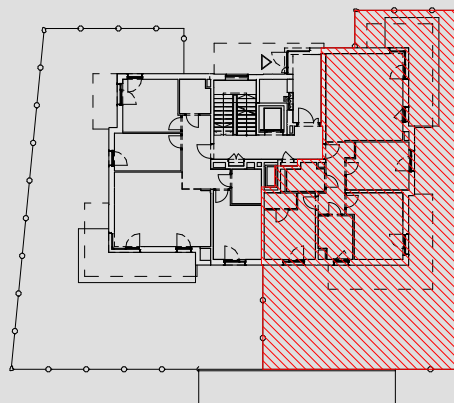

1. Wymiary pomieszczeń, lokalizację przyborów sanitarnych i inne podano na podstawie projektu budowlanego. W toku budowy mogą wystąpić różnice w stosunku do projektu, wynikające ze specyfiki prac budowlanych.
2. Powierzchnia użytkowa jest obliczona w świetle pionowych przegród w stanie wykończonym, na poziomie podłogi, bez uwzględnienia listew przypodłogowych, progów itp.
3. Powierzchnia lokali oraz pomieszczeń określona jest na podstawie rozporządzenia Ministra Rozwoju w sprawie szczegółowego zakresu i formy projektu budowlanego z dnia 11 września 2020 r. oraz przy uwzględnieniu treści Polskiej Normy PN-ISO 9836:2022-07.