



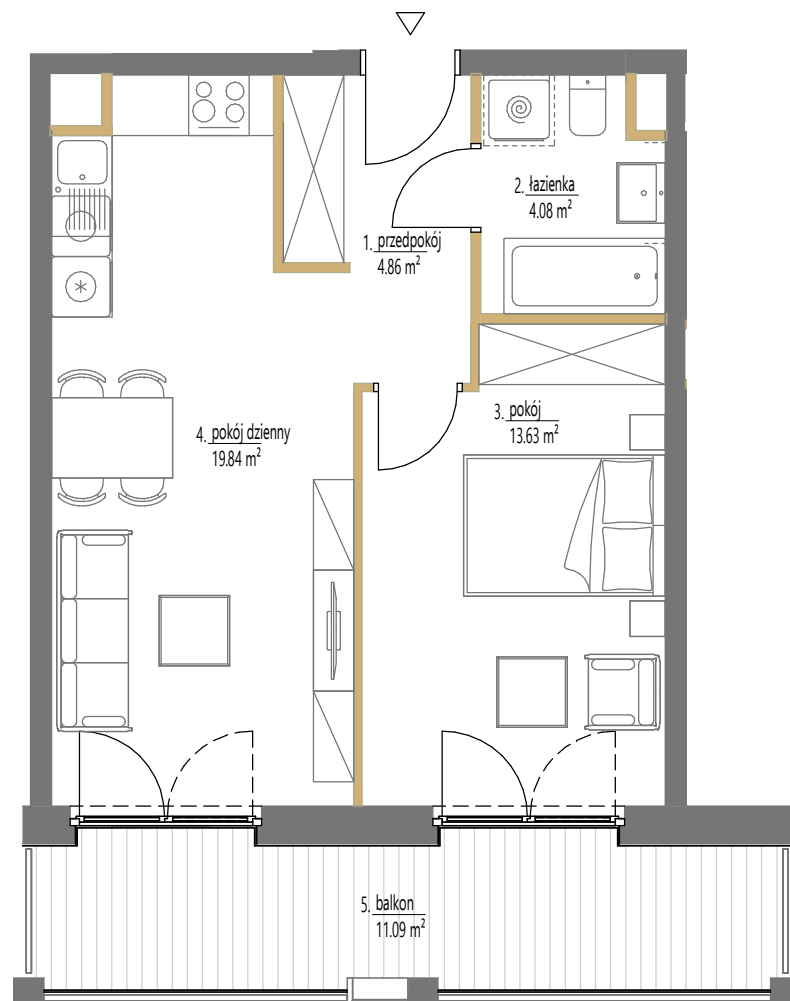

SKALA: 1:75
1 2 m
ściany działowe

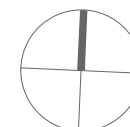


Budynek A1

Lokal mieszkalny nr	22
Powierzchnia	42,41 m ²
Piętro	4
Pokoje	2

Zestawienie powierzchni

1	przedpokój	4.86 m ²
2	łazienka	4.08 m ²
3	pokój	13.63 m ²
4	pokój dzienny	19.84 m ²
5	balkon	11.09 m ²

SCHEMAT OSIEDLA

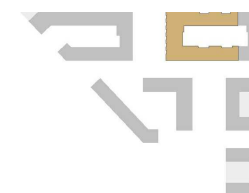

POŁOŻENIE NA KONDYGNACJI

