

Łódź | ul. Targowa

mieszkanie **2.B.1.06**



piętro **1**

budynek **2**

1. Przedpokój	8,40 m ²
2. Salon/Aneks kuchenny	18,53 m ²
3. Łazienka	4,14 m ²
4. Sypialnia	10,98 m ²
5. Pokój	8,69 m ²
6. Garderoba	1,97 m ²

metraż **52,71 m²**


balkon **4,50 m²**

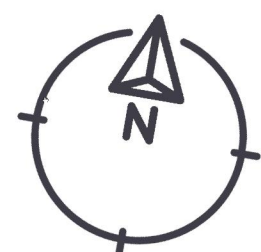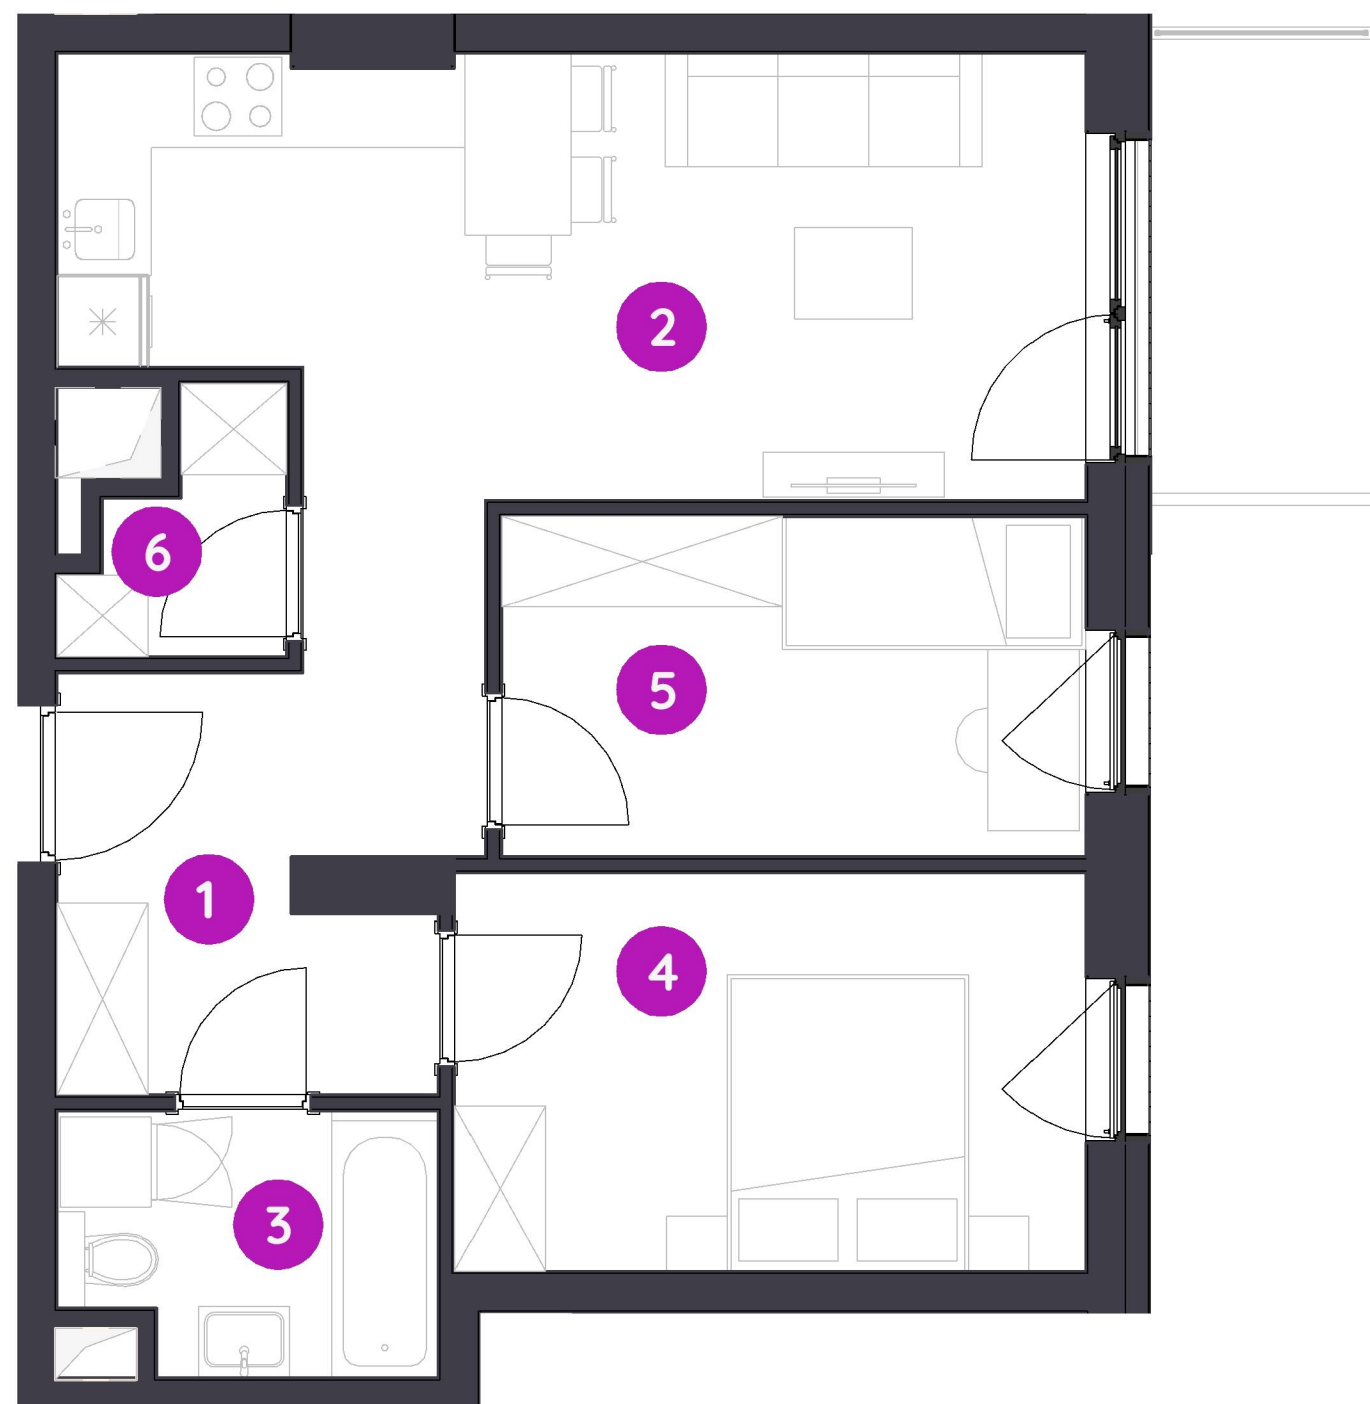

0 1 2 5 m

Podziałka podana z tolerancją +/- 5%

Aranżacja mieszkania ma charakter podglądowy

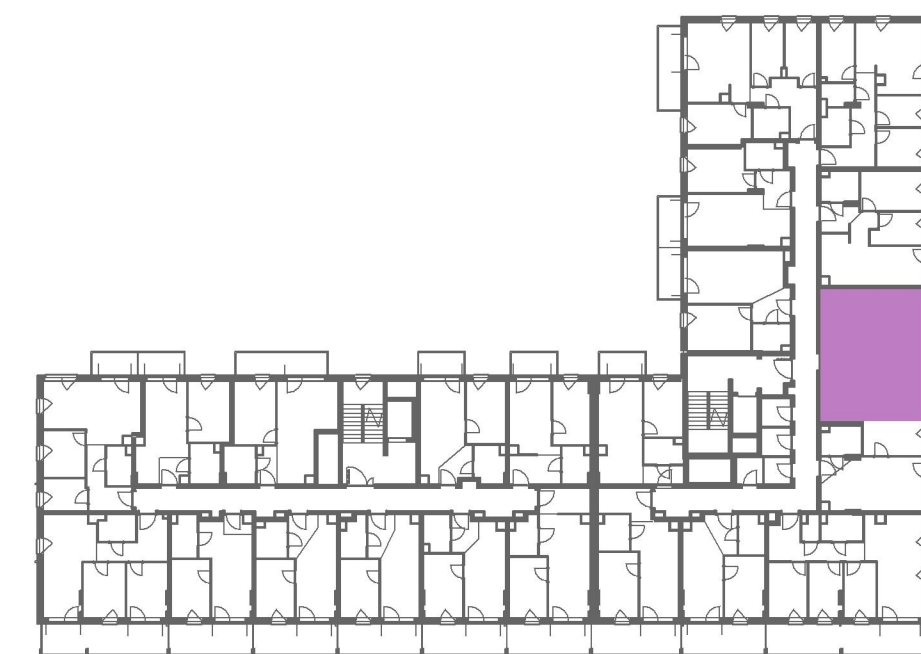

Biuro Sprzedaży: Łódź, ulica Targowa 2; - **T: 42 237 16 75, M: lodz@murapol.pl**. Centrala: Bielsko-Biała, ul. Dworkowa 4, T: 33 819 33 33, M: sekretariat@murapol.pl, **murapol.pl**

UWAGA: Powierzchnia liczona wg PN-ISO 9836; 2022. Na etapie projektu wykonawczego i realizacji obiektu mogą wystąpić korekty w powierzchni lokali i układzie ścian, powierzchnia liczona w stanie wykończonym. Do obliczeń przyjęto 1,5 cm tynku.