



Łódź. Sztuka. Mieszkania.

Wróblewskiego 6/8  
93-578 Łódź  
www.artmodern.pl




4 pok.

75,39m<sup>2</sup>

OSIEDLE ZAMKNIĘTE W KWARTALE ULIC:  
WRÓBLEWSKIEGO, WÓLCZAŃSKIEJ I SKRZYWANA

# ETAP III

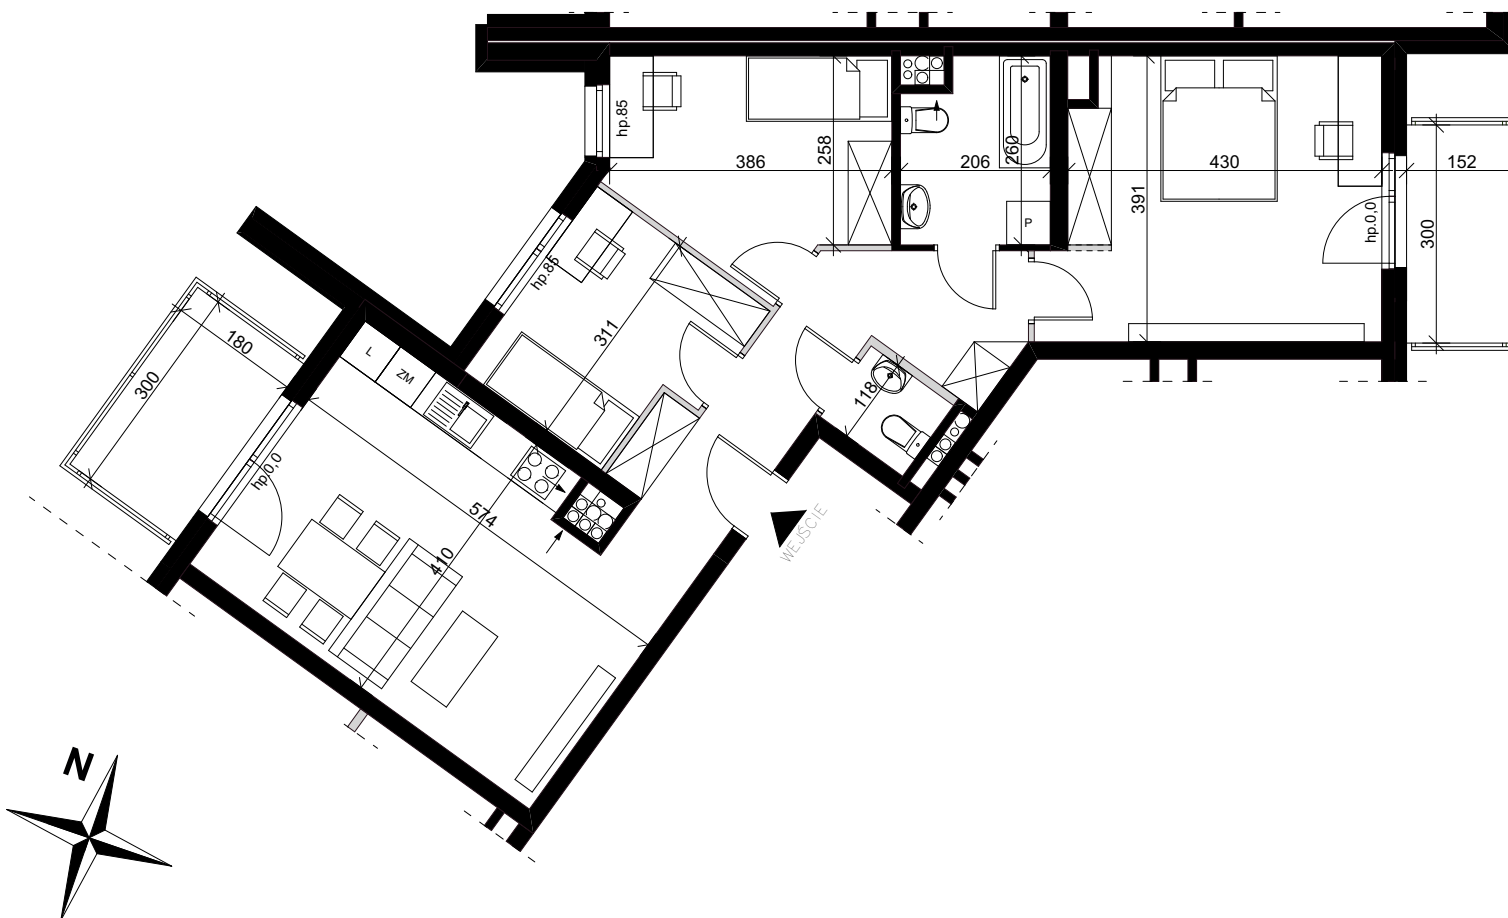

■ ściany stałe bez możliwości wyburzenia

▬ ścianki rozbieralne

▬▬▬▬ ściany opcjonalne



INFORMACJA

UWAGA: Zasady pomiaru powierzchni użytkowej wynikają z normy PN-ISO 9836-1997. Niniejsze materiały nie stanowią oferty w rozumieniu Kodeksu cywilnego, a przedstawione w nich informacje mają wyłącznie charakter poglądowy i mogą ulec zmianie. Wyposażenie przedstawione na rysunku ma charakter informacyjny i przykładowy. Ściany zaznaczone linią przerywaną mogą zostać wykonane za dodatkową opłatą na życzenie klienta.

# H.95


Budynek H

Klatka F


Piętro II

<b>Powierzchnia mieszkania:</b>	<b>75,39 m<sup>2</sup></b>
hol + komunikacja	10,87m <sup>2</sup>
pokój dzienny + kuchnia	22,02m <sup>2</sup>
sypialnia 1	8,18m <sup>2</sup>
sypialnia 2	10,30m <sup>2</sup>
sypialnia 3	17,09m <sup>2</sup>
łazienka	4,98m <sup>2</sup>
wc	1,63m <sup>2</sup>
powierzchnia pod ściankami rozbieralnymi	1,32m <sup>2</sup>
<b>Powierzchnia balkonów:</b>	<b>9,96 m<sup>2</sup></b>
balkon	5,40m <sup>2</sup>
balkon	4,56 m <sup>2</sup>

## LOKALIZACJA BUDYNKU

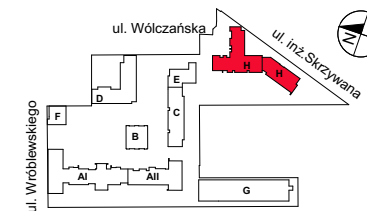

## LOKALIZACJA MIESZKANIA

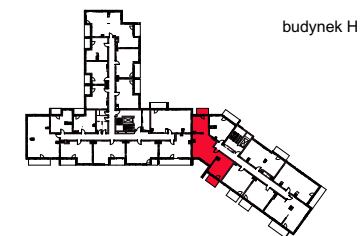

## INWESTOR



OPG Orange Park Sp. z o.o.  
ul. Roosevelta 8  
90-056 Łódź  
tel. 42 272 30 72  
www.opg.com.pl

## PROJEKTANT

"STASZEWSKY ZIÓŁKOWSCY ARCHITEKCI"  
90 - 312 Łódź Pl.Zwycięstwa 2 tel./fax. 676 30 73, e-mail: biuro@szarch.pl

## BIURO SRZEDAŹY

# tel. 42 25 000 25

P.K.RYS.H

PODZIAŁKA