

THE UPPER HOUSE

BY ANGEL

Ulica
Street

Walońska 10

Mieszkanie
Apartment

05

Piętro
Floor

00

1 Pokój dzienny
Living Room 28.61

2 Kuchnia
Kitchen 6.22



3 Łazienka
Bathroom 4.66

4 Korytarz
Corridor 7.08

Powierzchnia całk.
Total area 46.57

T Taras
Terrace 25.78

Z Zieleń
Greenery 5.30

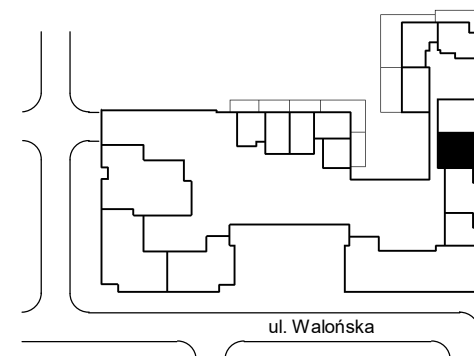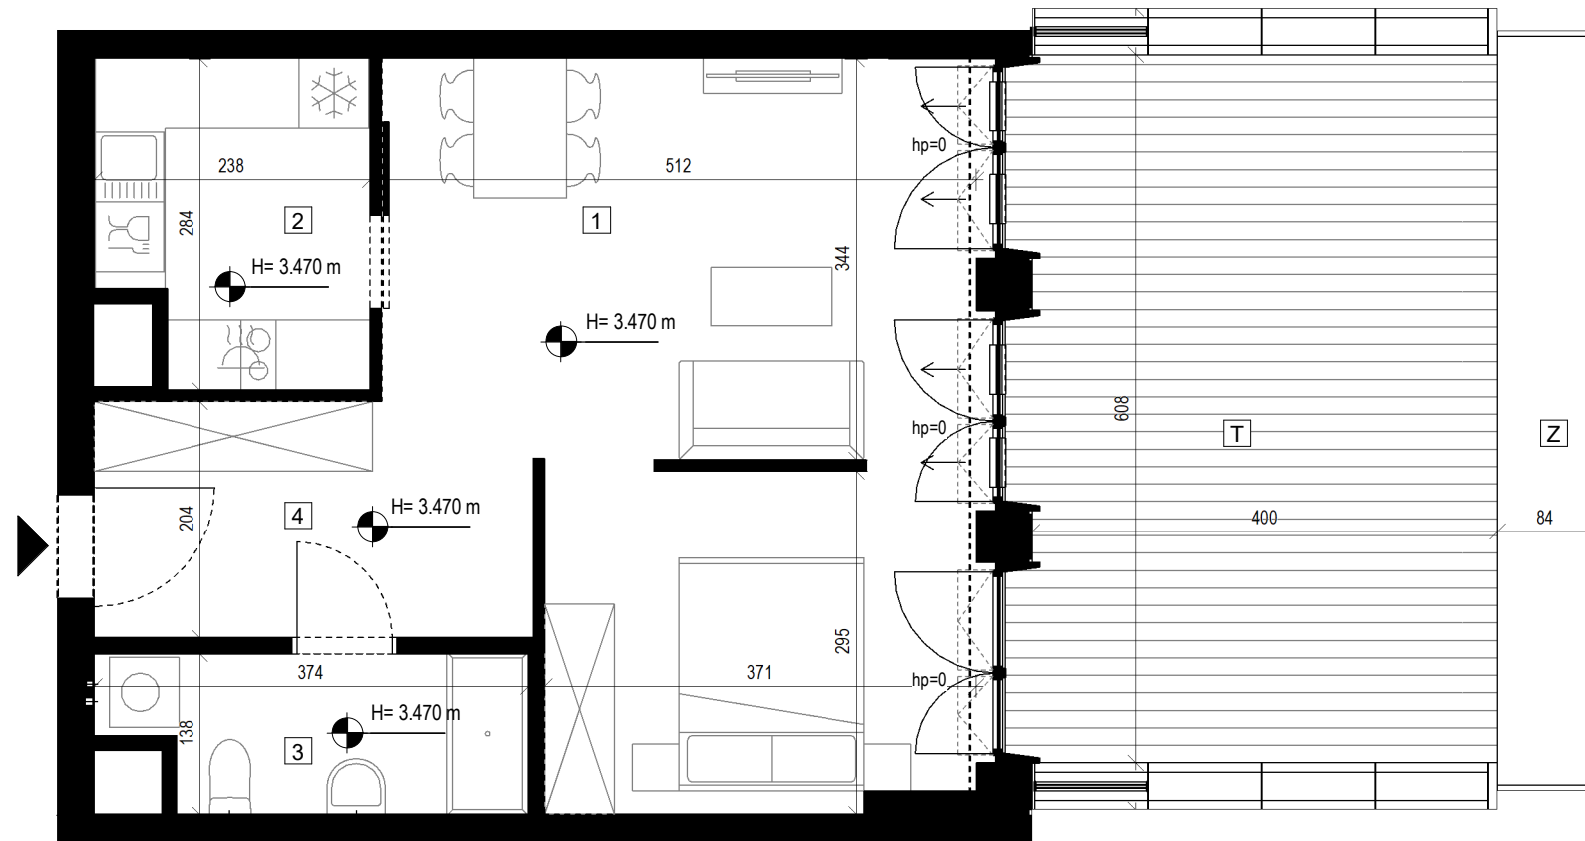

H= x.xx m wysokość sufitu w stanie wykończonym

Powierzchnie wskazano zgodnie z normą PN ISO 9836:2015 na podstawie projektu budowlanego. Wymiary podano w świetle pionowych przegród w stanie wykończonym. Na etapie realizacji prac budowlanych mogą wystąpić nieznaczne różnice w wymiarach lokalu. Aranżacja wnętrza, tj.: meble, urządzenia, armatura sanitarna, stolarka drzwiowa wewnętrzna i okienna zewnętrzna, służy wyłącznie celom ilustracyjnym.