


KÖPERNIKA ⁷¹

nr A/1/2

Powierzchnia 119,38m²

Piętro 1

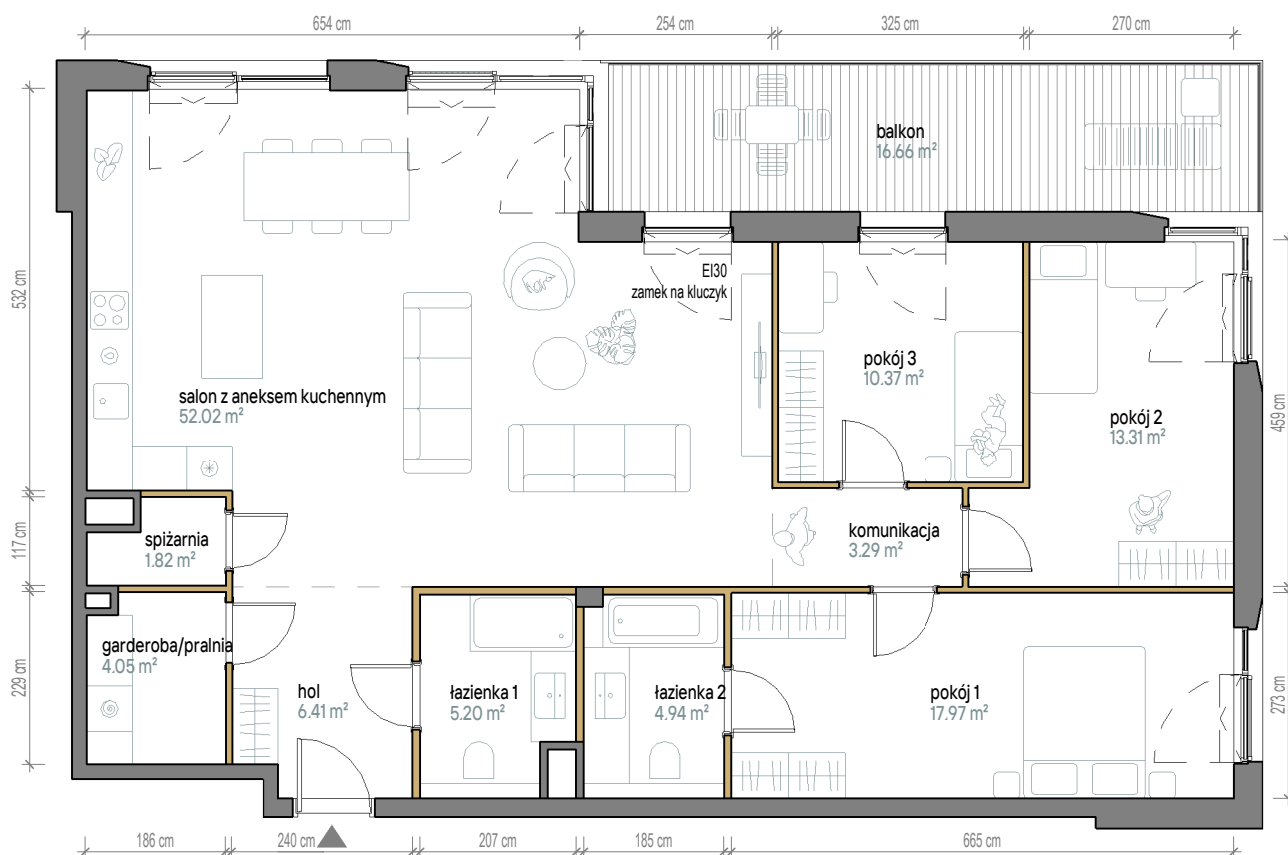


Aranżacja apartamentu jest przykładowa. Powierzchnia ogrodów i tarasów jest orientacyjna i może ulec zmianie.

Skala 1:100

Powierzchnia użytkowa

Salon z Aneksem	52.02 m ²
Pokój 1	17.97 m ²
Pokój 2	13.31 m ²
Pokój 3	10.37 m ²
Łazienka 1	5.20 m ²
Łazienka 2	4.94 m ²
Garderoba/Pralnia	4.05 m ²
Spizarnia	1.82 m ²
Komunikacja	3.29 m ²
Hol	6.41 m ²
Razem	119,38 m²
+Balkon	16,66 m ²

Rzut kondygnacji

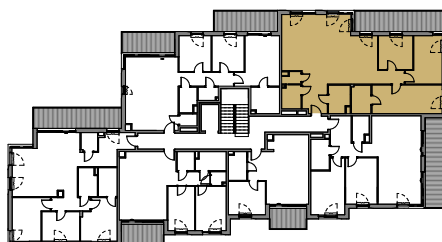

Plan osiedla

