

OSIEDLE Telimeny

BIURO SPRZEDAŻY



vis-a-vis ul. Telimeny 40,

30-838 Kraków

tel: 539 650 701


e-mail: biuro@osiedletelimeny.pl

www.osiedletelimeny.pl

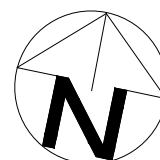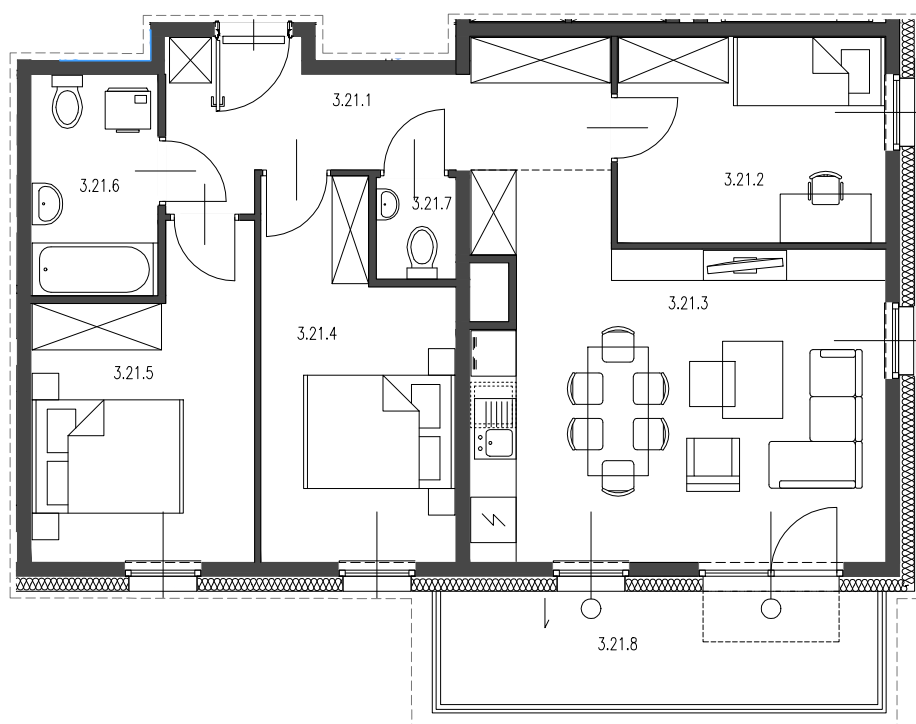

0 1m 2m 3m

SKALA 1:100

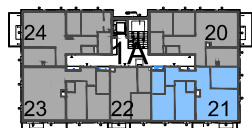

BUDYNEK 1 SEGMENT A MIESZKANIE NR 21

72.48m²

3.21.1	przedpokój	9.92m ²
3.21.2	pokój	9.61m ²
3.21.3	pokój z aneksem	23.95m ²
3.21.4	pokój	11.41m ²
3.21.5	pokój	11.33m ²
3.21.6	łazienka	4.86m ²
3.21.7	WC	1.40m ²

UKŁAD MIESZKANIA: POŁUDNIOWY-WSCHÓD

3.21.8	balkon	8.67m ²
--------	--------	--------------------

3 PIĘTRO

NUMER MIESZKANIA
21

POWIERZCHNIA MIESZKANIA
72.48m²

3
PIĘTRO

- POWIERZCHNIA UŻYTKOWA OBLICZANA WEDŁUG NORMY ISO 9836:2022-07
- RZUT MIESZKANIA ZOSTAŁ SPORZĄDZONY NA PODSTAWIE PROJEKTU BUDOWLANEGO, ZASTRZEGA SIĘ MOŻLIWOŚĆ ZMIAN W UKŁADZIE MIESZKANIA I PODANYCH POWIERZCHNIACH, ZGODNIE Z ZAPISAMI UMOWY DEWELOPERSKIEJ.
- W ZWIĄZKU W OPRACOWYWIANIEM PROJEKTU WYKONAWCZEGO ZE WZGLĘDÓW KONSTRUKCYJNYCH, INSTALACYJNYCH I ARCHITEKTONICZNYCH MOGĄ WYSTĄPIĆ ZMIANY W ZAKRESIE PIONÓW I KOMINÓW ORAZ KOREKTY OTWORÓW OKIENNYCH

B2STUDIO