



schematyczny przekrój przez antresolę

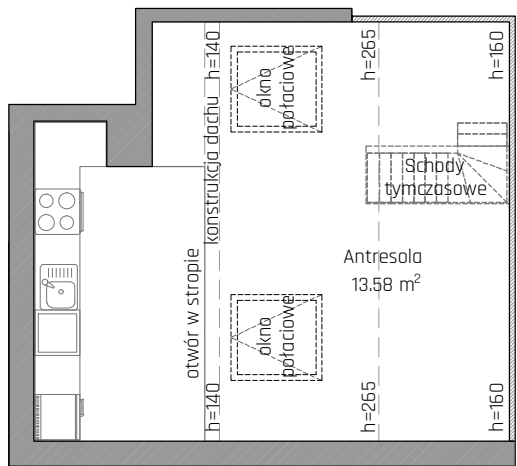

rzut antresoli

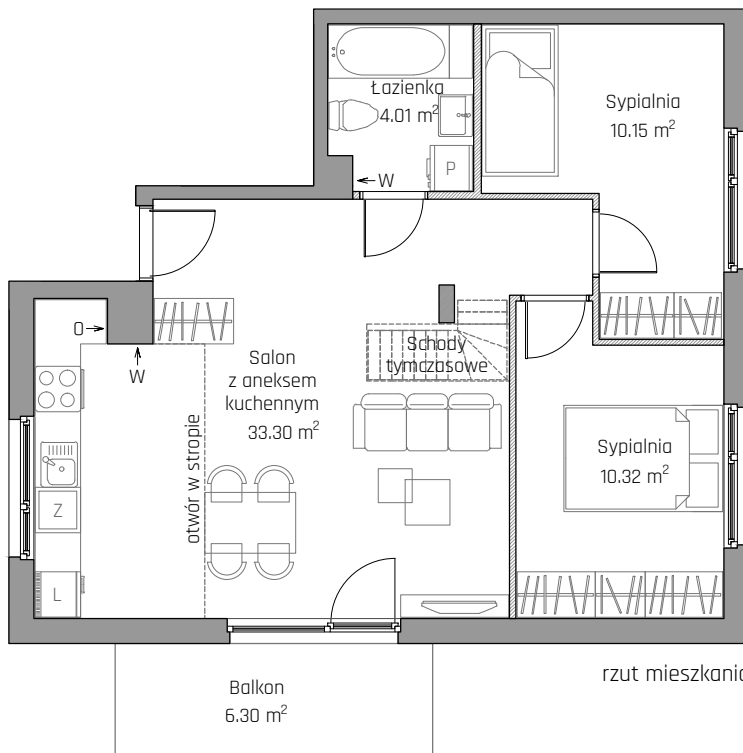

rzut mieszkania

powierzchnia mieszkania bez antresoli wg PN-ISO 9836: 57,78 m²
 powierzchnia antresoli wg PN-ISO 9836: 13,58 m²
 powierzchnia antresoli liczona po podłodze: 19,59 m²



SKALA 1:100



SCHEMAT LOKALIZACJI LOKALU MIESZKALNEGO

SCHEMAT MA CHARAKTER JEDYNIIE POGŁADOWY, W PRZYPADKU EWENTUALNYCH ROZBIEŻNOŚCI POMIĘDZY SCHEMATEM A PROJEKTEM BUDOWLANYM, WIĄŻĄCY JEST JEDYNIIE PROJEKT BUDOWLANY

ROBYG

GYBOR Sp. z o.o.
 02-972 Warszawa, al. Rzeczypospolitej 1
 tel. (22) 419 11 00, fax (22) 419 11 03



K&M Design Sp. z o.o.
 80-309 Gdańsk, al. Grunwaldzka 472
 tel. 606 71 71 51
 www.km-d.pl

FAZA:	DATA:	NR LOKALU:
3A	20.11.2023	A1.2.M01
IŁOŚĆ POKÓI:	POW. UŻYTKOWA MIESZKANIA W G PN-ISO 9836: ŁĄCZNIE Z ANTRESOLĄ	71,36 m ²
4	POW. MIESZKANIA POD ŚCIANAMI:	1,54 m ²
	ŁĄCZNA POWIERZCHNIA MIESZKANIA:	73,00 m ²
PIĘTRO:	POW. BALKONU:	POW. ANTRESOLI:
2 PIĘTRO	6,30 m ²	13,58 m ²
KLATKA	POW. TARASU:	POW. OGRODU:
	A1.A	-

LEGENDA:

- ŚCIANKI DZIAŁALOWE
- WYCIĄG WENTYLACYJNY
- DRZWI CZKI REWIZYJNE
- MIEJSCE PODŁĄCZENIA OKAPU KUCHENNEGO

UWAGA:

- POWIERZCHNIE LICZONE WG NORMY PN-ISO 9836
- ZE WZGLĘDU NA TRWAJĄCE PRACE PROJEKTOWE POWIERZCHNIE I/LUB WYMIARY MOGĄ ULEC ZMIANIE
- WYPOSAŻENIE TYLKO W CELACH PREZENTACJI, NIE STANOWI ZOBOWIĄZANIA UMOWNEGO
- NINIEJSZY PROJEKT NIE STANOWI OFERTY W POZIUMIENIU PRZEPISÓW KODEKSU CYWILNEGO
- WYJŚCIE NA TARAS/LOGGIE - MOŻLIWA RÓŻNICA POZIOMÓW
- PIONY KANALIZACYJNE I PIONY WENTYLACYJNE STANOWIĄ CZĘŚĆ WSPÓLNA INSTALACJI BUDYNKU
- W PRZYPADKU WYSTĘPOWANIA OTWORU REWIZYJNEGO NA PIONIE, MUSI BYĆ ZAPEWNIONY DOSTĘP DO NIEGO, ZGODNIE Z DOKUMENTACJĄ TECHNICZNĄ