





Autonomia Praska

Mieszkanie 5 - pokojowe z aneksem kuchennym


95,14 m²
Klatka A
Nr 30

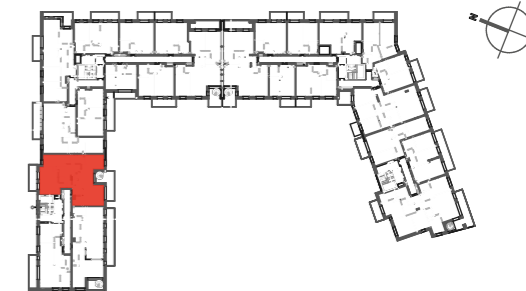

PIĘTRO P 1 2 3 4 5 6

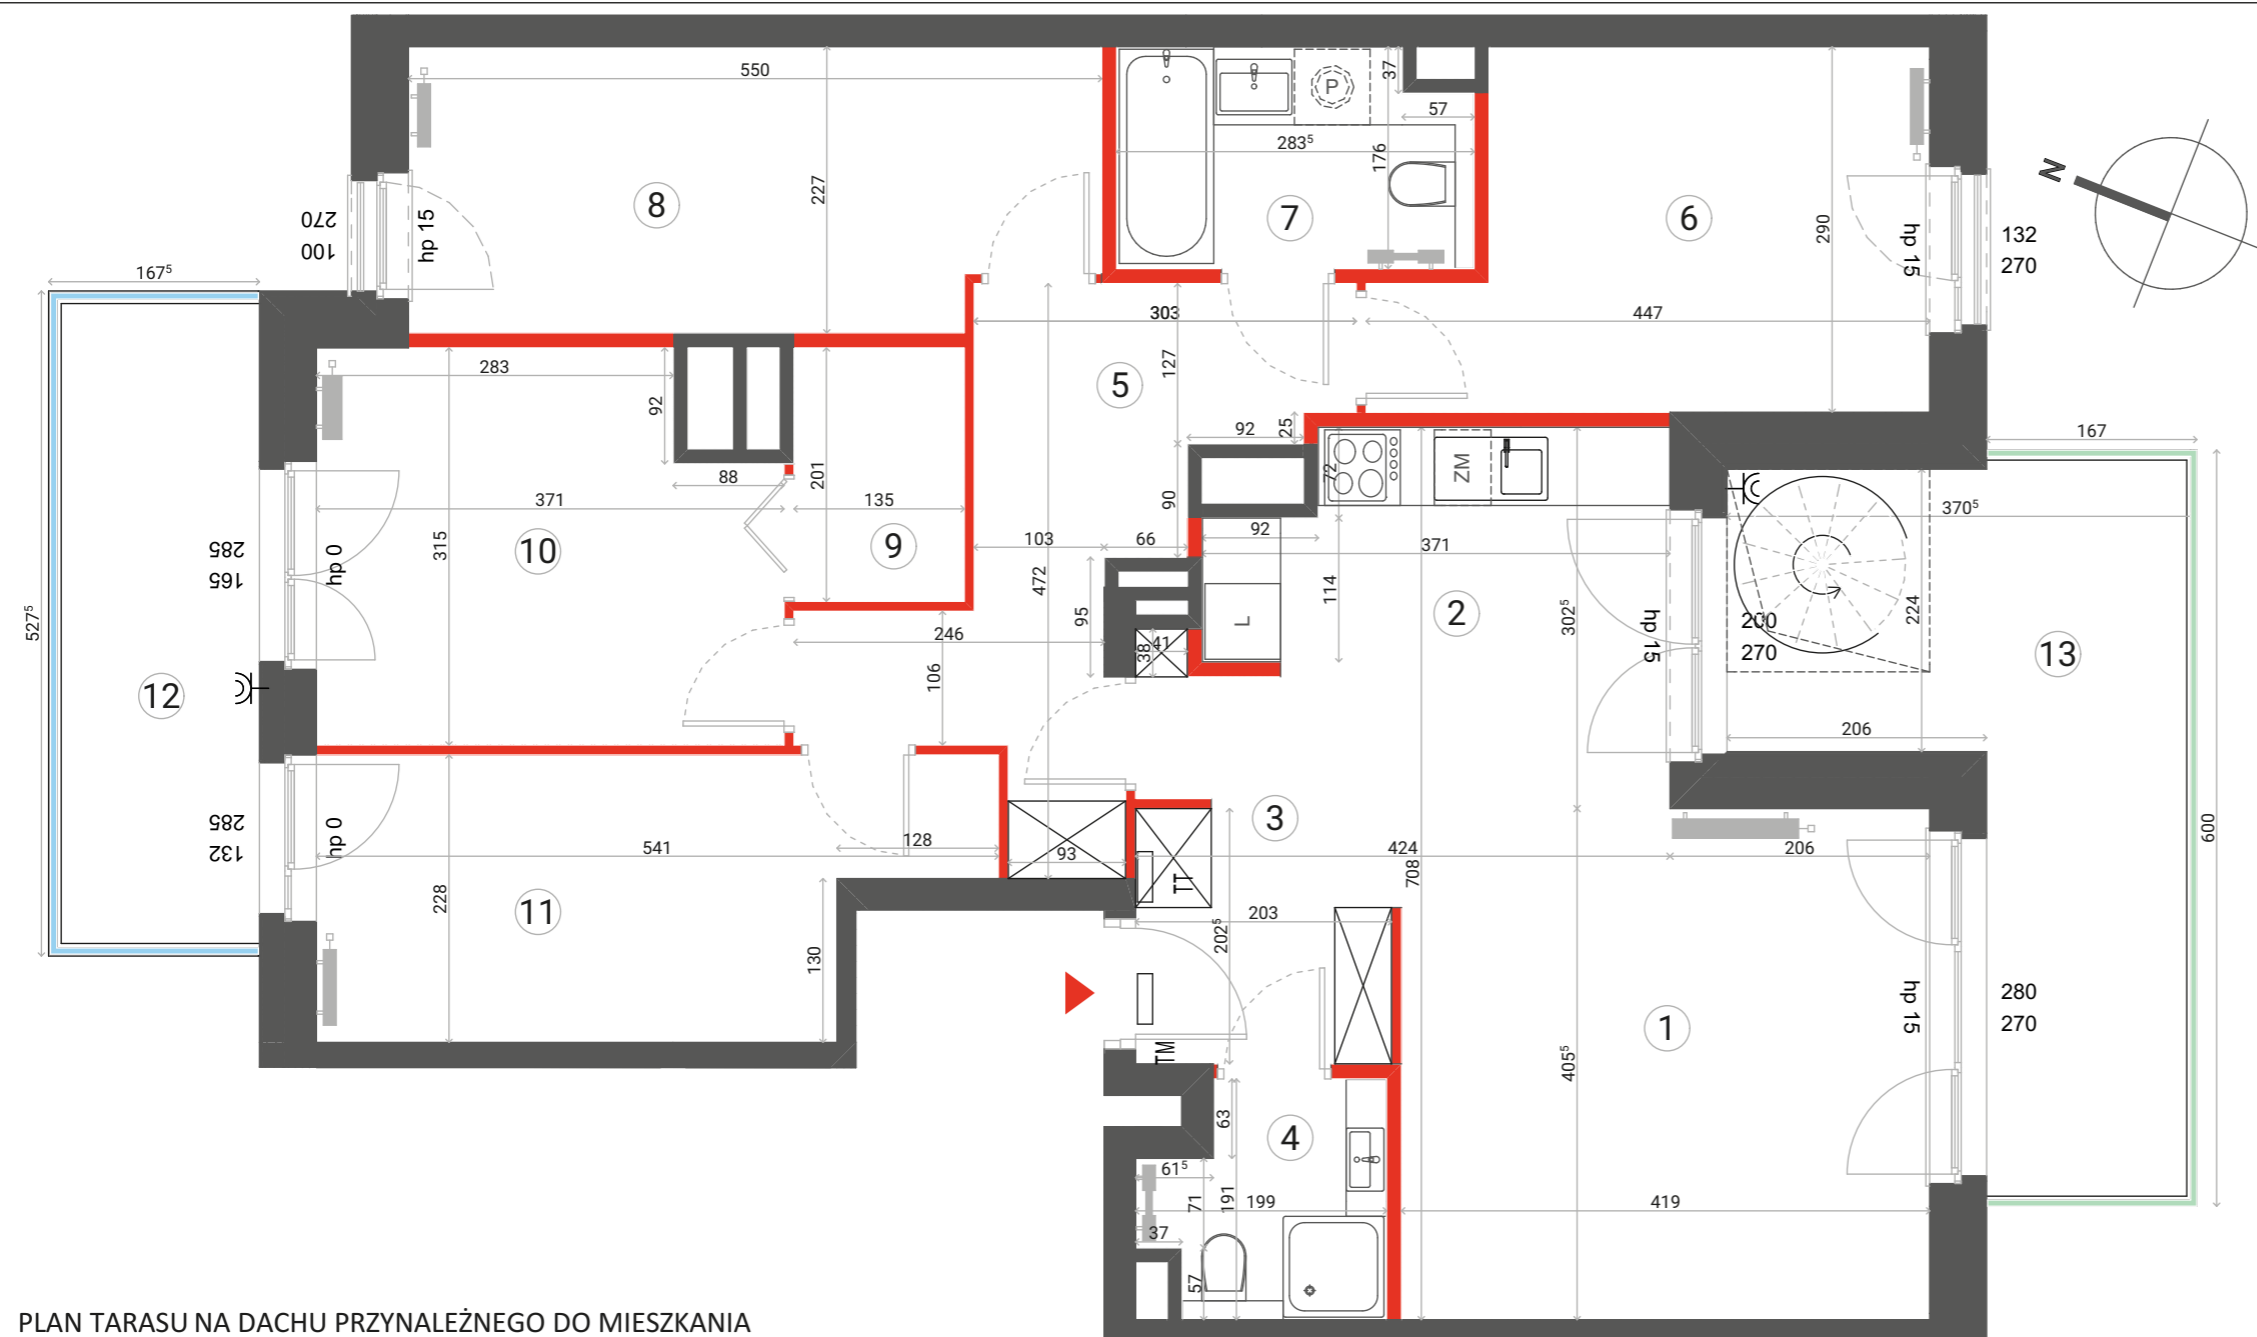

PLAN TARASU NA DACHU PRZYNALEŻNEGO DO MIESZKANIA

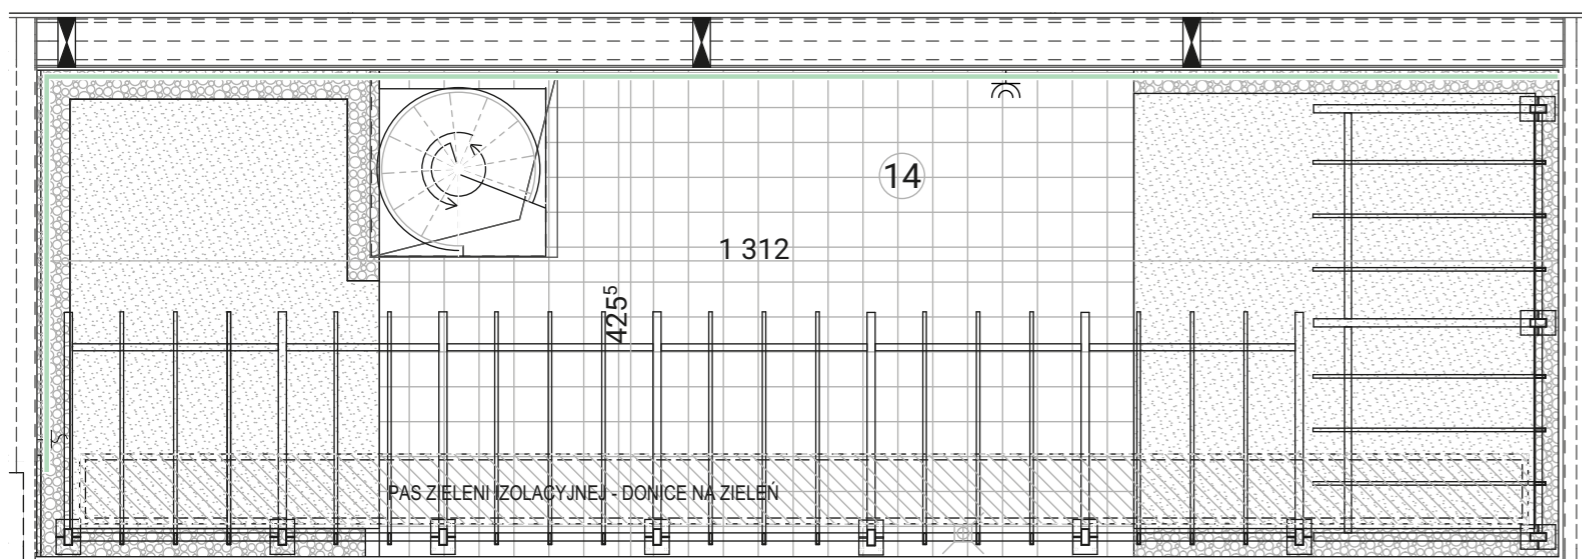

	ŚCIANA ROZBIERALNA		TABLICA ELEKTRYCZNA		PRZEGRODA BALKONOWA
	GRZEJNIK C.O.		TABLICA TELETECHNICZNA		BALUSTRADA STALOWA
	WPUST ODWODNIENIA		GNIAZDO ZEWNĘTRZNE		BALUSTRADA SZKLANA
					BALUSTRADA PEŁNA
					ZŁĄCZKA WODY

Lokalizację przyborów sanitarnych, rozmieszczenie punktów oświetleniowych, itp. podano zgodnie z projektem wykonawczym. Mogą wystąpić niewielkie różnice wymiarów i usytuowania elementów powstałe w trakcie realizacji prac budowlanych. Zestawienie powierzchni użytkowych poszczególnych pomieszczeń i lokalu podano na podstawie projektu budowlanego. Ostateczna powierzchnia zostanie obliczona na podstawie pomiaru powykonawczego zgodnie z wymienioną normą. Aranżacja mieszkania (tj. meble, wyposażenie kuchni i łazienek oraz sanitariaty) ma charakter poglądowy i nie stanowi wyposażenia lokalu w standardzie oferowanym do sprzedaży.

1	SALON Z JADALNIĄ	18,94 m ²
2	ANEKS KUCHENNY	6,53 m ²
3	HOL	6,36 m ²
4	ŁAZIENKA	3,09 m ²
5	KORYTARZ	9,11 m ²
6	SYPIALNIA	10,91 m ²
7	ŁAZIENKA	4,64 m ²
8	SYPIALNIA	11,74 m ²
9	GARDEROBA	2,61 m ²
10	SYPIALNIA	10,77 m ²
11	SYPIALNIA	10,44 m ²
POWIERZCHNIA UŻYTKOWA		95,14 m²

12	BALKON	7,99 m ²
13	BALKON	13,89 m ²
14	TARAS NA DACHU	53,13 m ²
W TYM POW. UTWARDZONA		25,44 m²

Wysokość mieszkania = ok. 318cm
Powierzchnie liczone wg normy ISO 9836:1997



Biurow sprzedaży:
ul. 11 listopada 36/38 LU-61
03-436 Warszawa

email: autonomiapraska@dantex.pl
telefon: (22) 123 75 94