
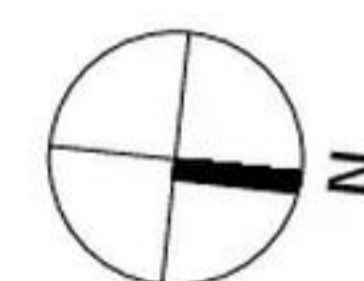


# NOWA LETNICA


## WIEŻA K

GDAŃSK- LETNICA, ul.STAROWIEJSKA

KARTA MARKETINGOWA

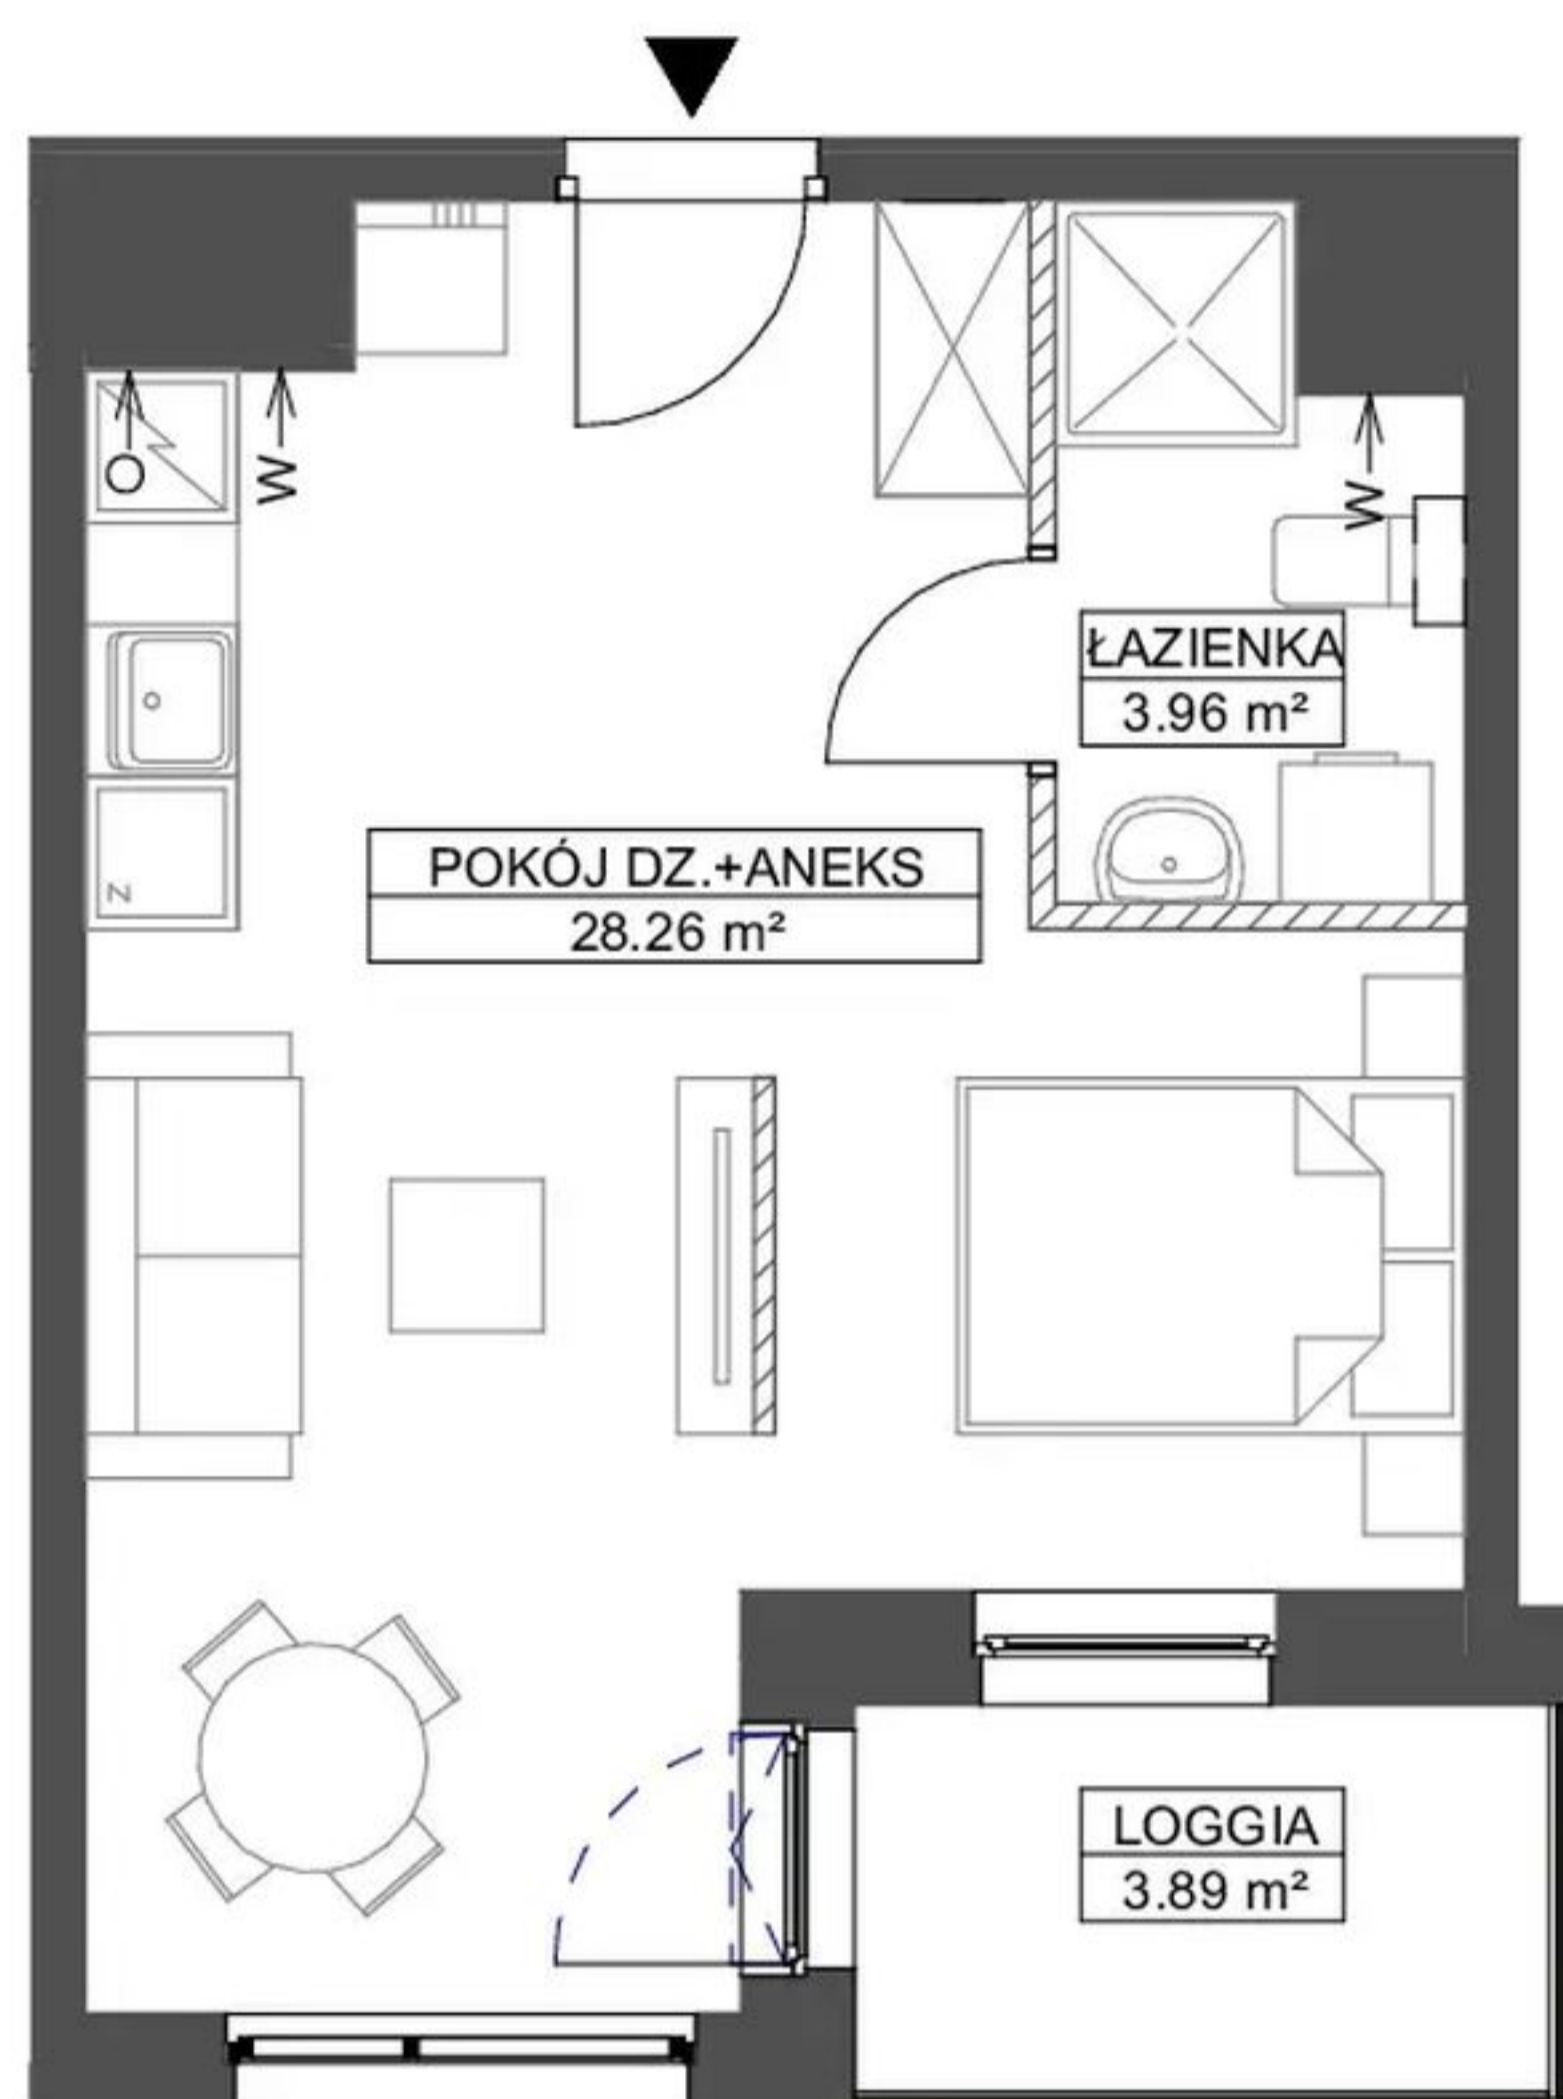

SCHEMAT LOKALIZACJI :

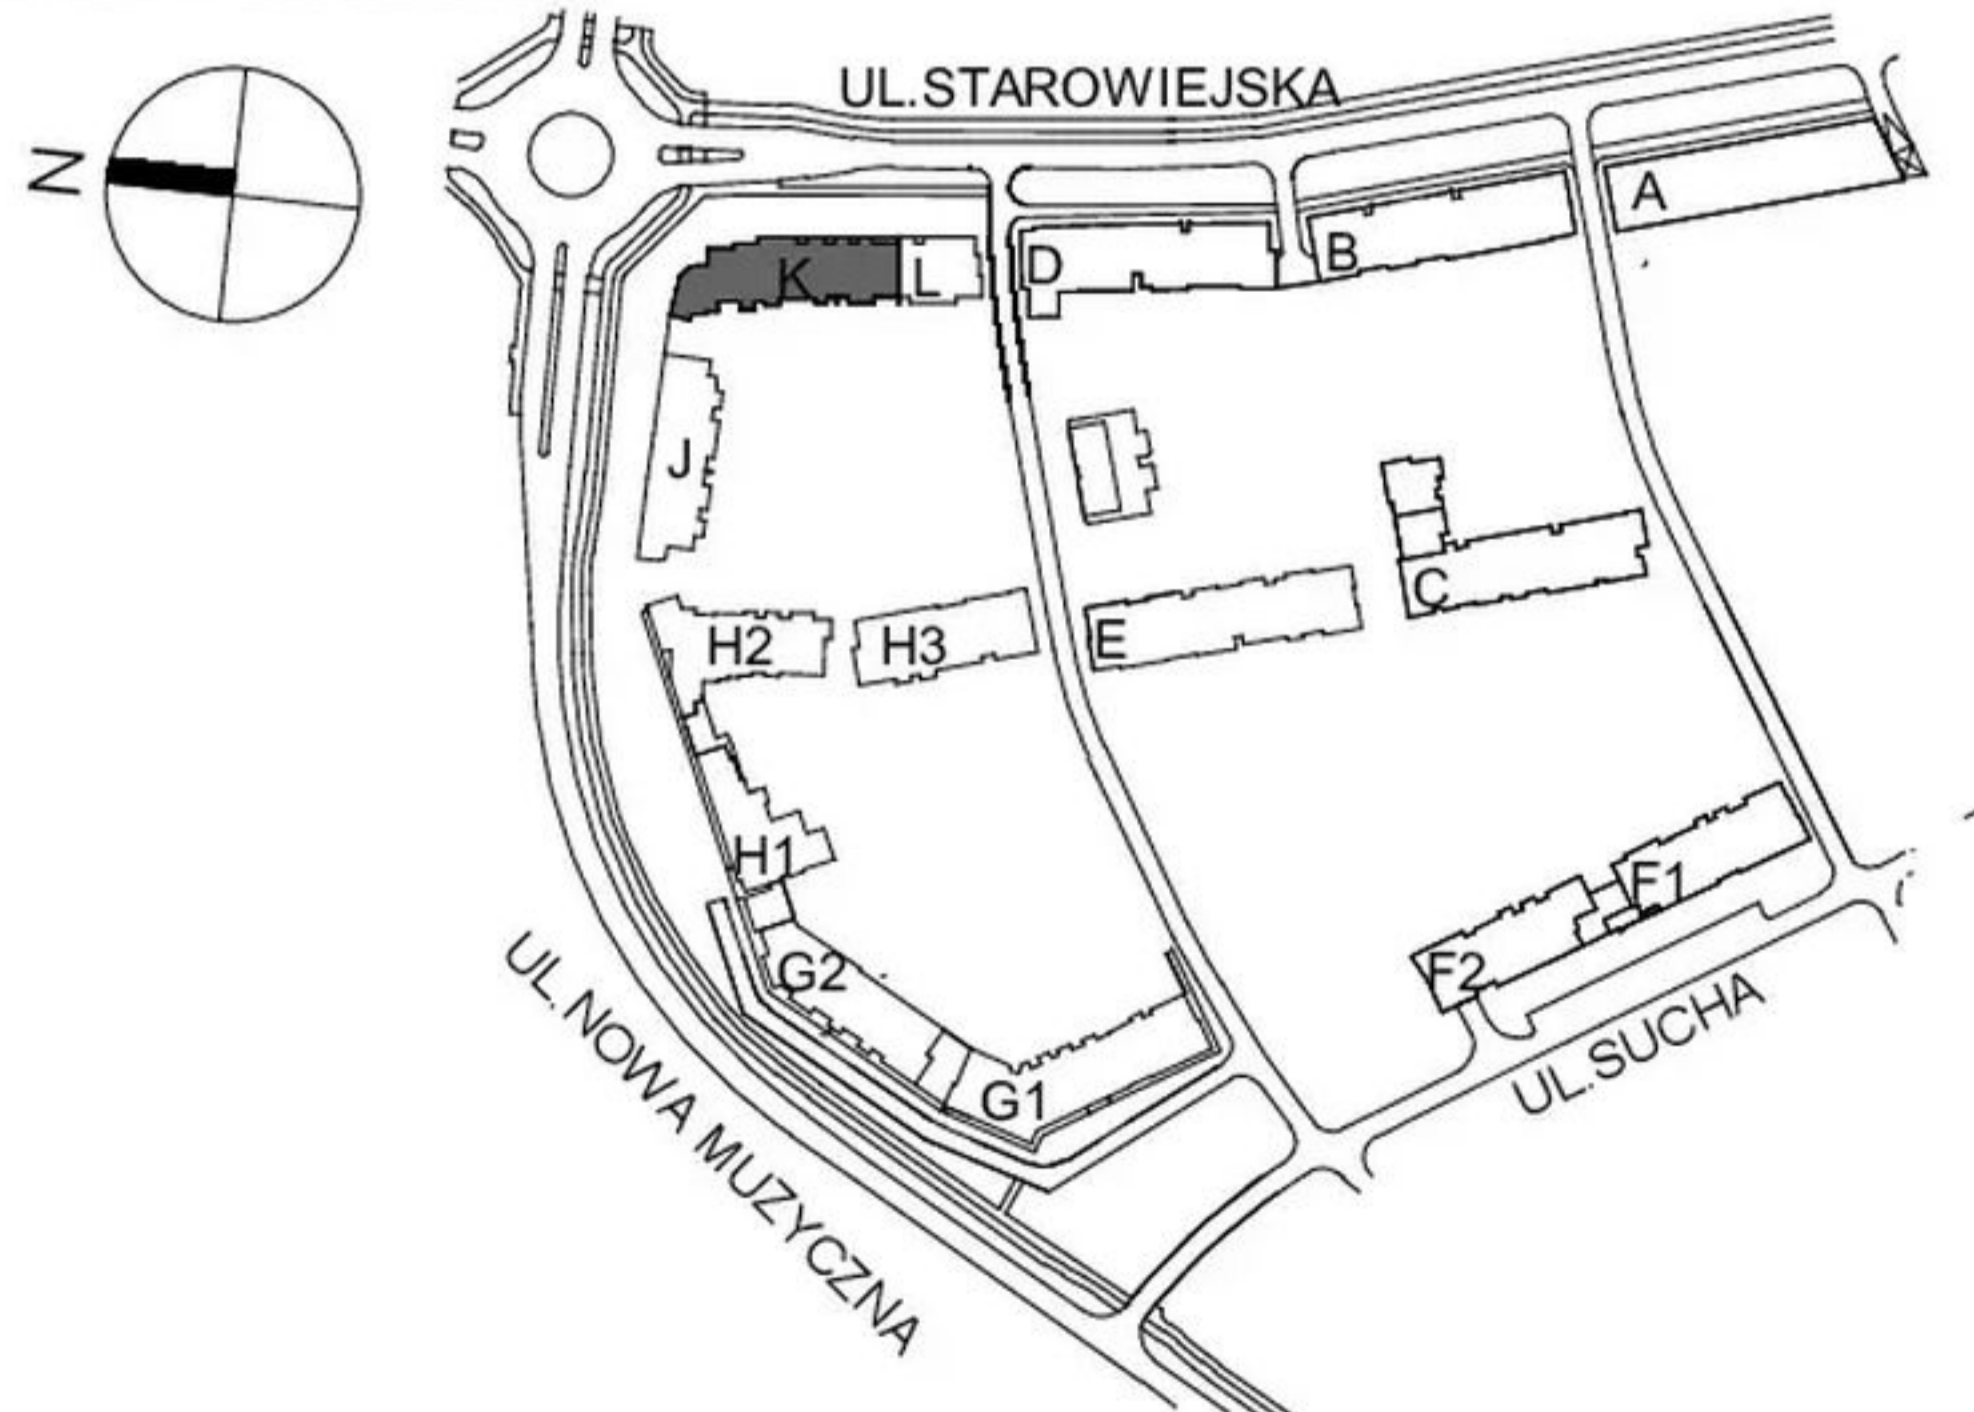

**ROBYG**


**GK Robyg Sp. z o.o.**  
AL. RZECZYPOSPOLITEJ 1, 02-972 WARSZAWA,  
TEL. +48 58 322 07 10, FAX +48 22 419 11 03



**BJK Architekci Sp. z o. o.**  
UL. BOLESŁAWA PRUSA 18, 81-431 GDYNIA  
TEL. 506 314 286

|              |                                       |                      |
|--------------|---------------------------------------|----------------------|
| FAZA:        | DATA:                                 | NR MIESZKANIA:       |
| 2.B          | 12.05.2022                            | K.9.M.06             |
| ILOŚĆ POKOI: | POW. UŻYTKOWA MIESZKANIA PN-ISO 9836: | 32.22 m <sup>2</sup> |
| 1            | POW. MIESZKANIA POD ŚCIANKAMI:        | 0.56 m <sup>2</sup>  |
|              | POWIERZCHNIA MIESZKANIA:              | 32.78 m <sup>2</sup> |

SCHEMAT LOKALU MIESZKALNEGO NA PIĘTRZE:

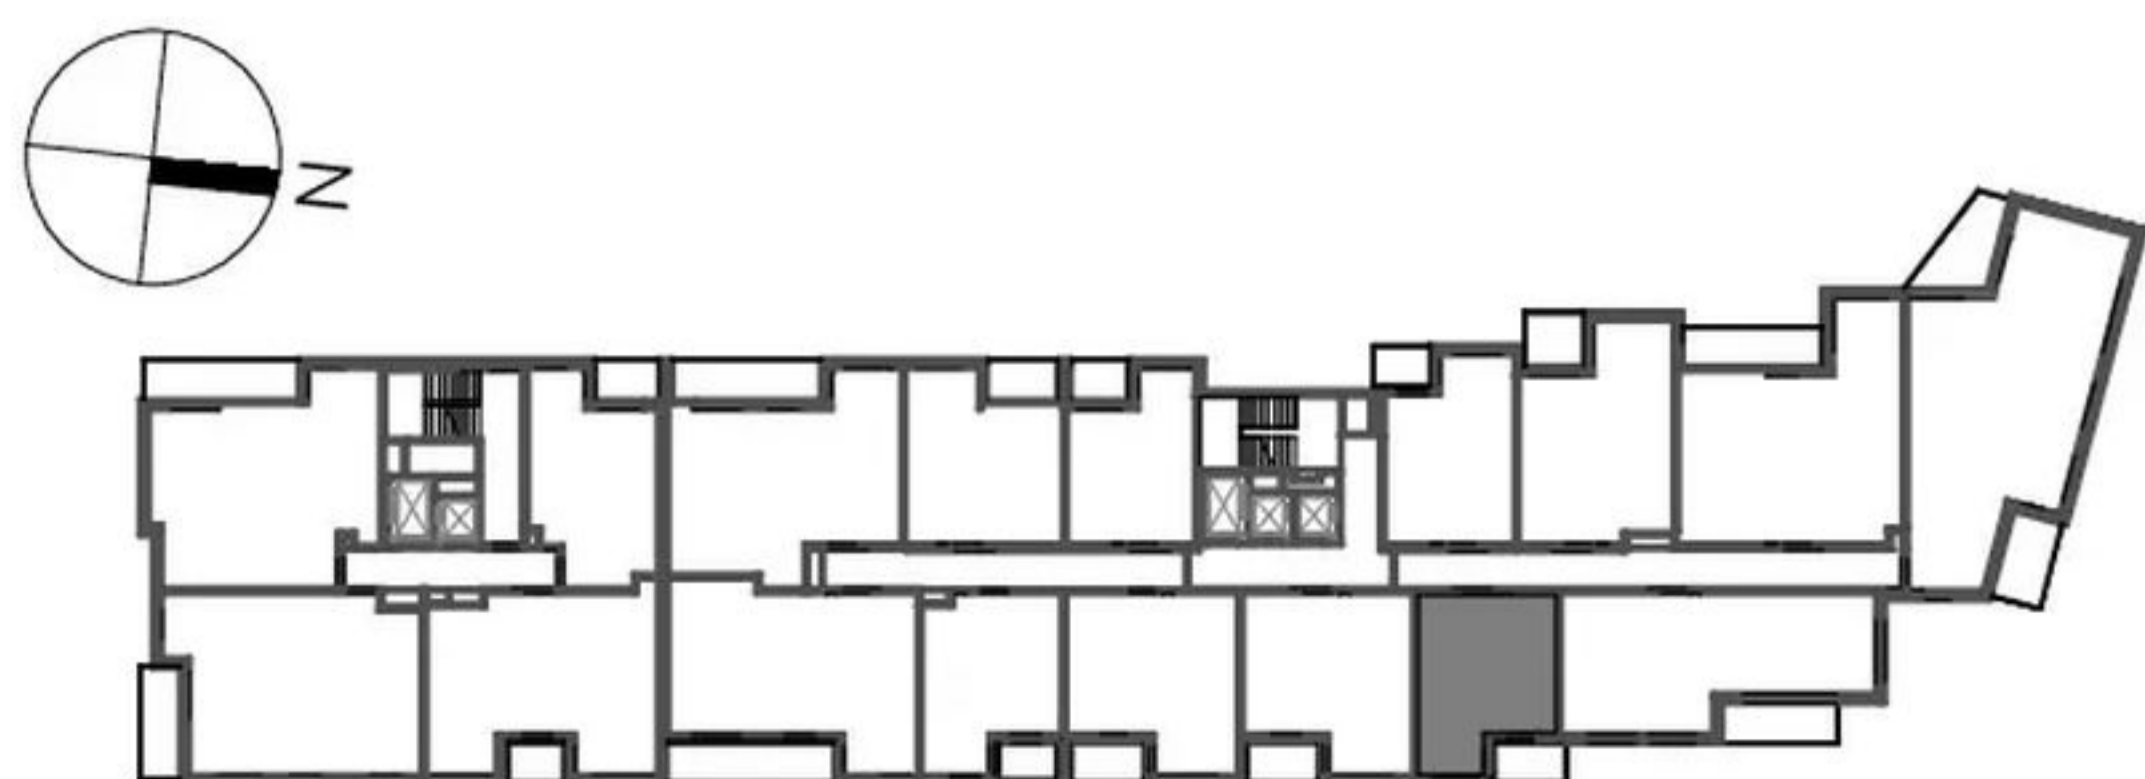

|         |               |                     |
|---------|---------------|---------------------|
| PIĘTRO: | POW. BALKONU: | POW. LOGGI:         |
| 9       | -             | 3.89 m <sup>2</sup> |
| KLATKA: | POW. TARASU:  | POW. OGRÓDKA:       |
| C       | -             | -                   |

LEGENDA: ŚCIANKI  
← W WYCIĄG WENTYLACYJNY  
← O MIEJSCE PODŁĄCZENIA OKAPU KUCHENNEGO

UWAGA:  
- POWIERZCHNIE LICZONE WG NORMY PN-ISO 9836  
- ZE WZGLĘDU NA TRWAJĄCE PRACE PROJEKTOWE POWIERZCHNIE I LUB WYMIARY MOGĄ ULEC ZMIANIE  
- WYPOSAŻENIE TYLKO W CELACH PREZENTACJI, NIE STANOWI ZOBOWIĄZANIA UMOWNEGO  
- NINIEJSZY PROJEKT NIE STANOWI OFERTY W ROZUMIENIU PRZEPISÓW KODEKSU CYWILNEGO  
- WYJŚCIE NA BALKON / LOGGIE - MOŻLIWA RÓŻNICA POZIOMÓW  
- PIONY KANALIZACYJNE I PIONY WENTYLACYJNE STANOWIĄ CZĘŚĆ WSPÓLNĄ INSTALACJI BUDYNKU

SCHEMAT MA CHARAKTER JEDYNIENIE POGLĄDOWY, W PRZYPADKU EWENTUALNYCH ROZBIEŻNOŚCI POMIĘDZY SCHEMATEM A PROJEKTEM BUDOWLANYM, WIĄŻĄCY JEST PROJEKT BUDOWLANY.