



Lokalizacja osiedla

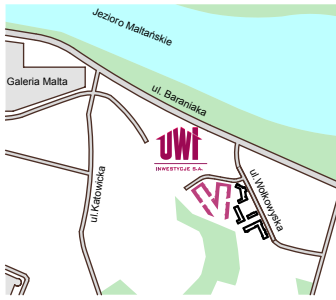


Położenie budynku

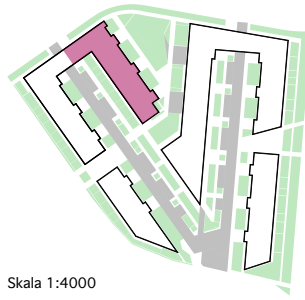

Skala 1:4000


Położenie mieszkania

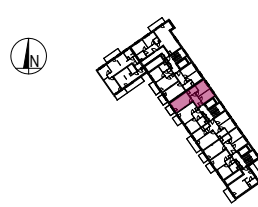

Skala 1:2200

**MAJTA**  
WÓLKOWYSKA

BUDYNEK MIESZKALNY  
WIELORODZINNY  
UL. WÓLKOWYSKA  
W POZNANIU

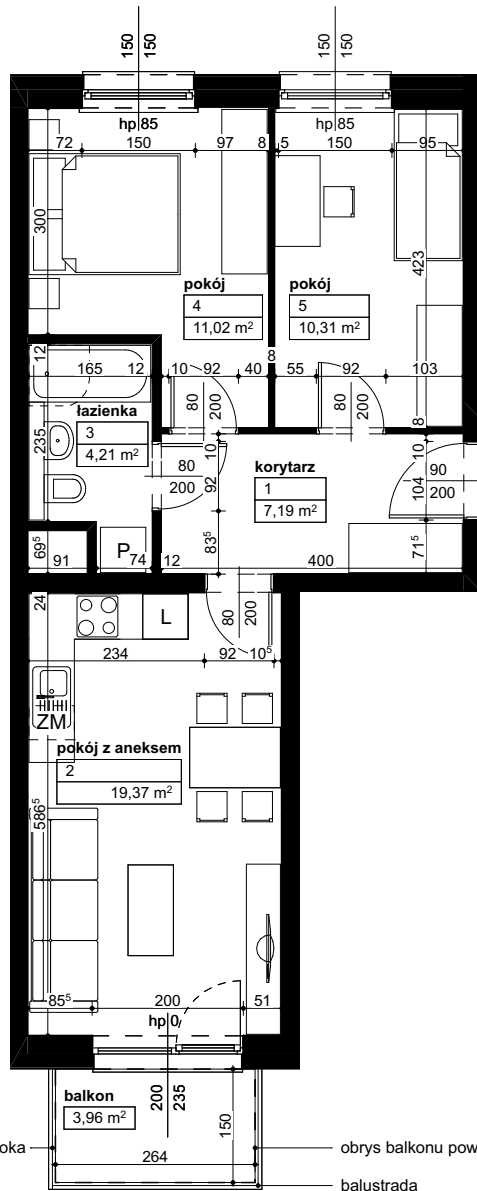

balustrada wysoka ————— obrys balkonu powyżej  
balustrada

SKALA 1:100

Wymiary podano w świetle ścian surowych, powierzchnie podano w świetle ścian otynkowanych.

**OPIS MIESZKANIA:**

Numer: **C/2/2/9**  
Powierzchnia: **52,10m<sup>2</sup>**  
Kondygnacja: **Piętro +2**  
Struktura: **3 pokoje z aneksem kuchennym**  
Cena brutto:  
Cena brutto/m<sup>2</sup>:

Niniejsza karta ma charakter poglądowy i nie stanowi oferty handlowej w rozumieniu art. 66 §1 Kodeksu Cywilnego oraz innych właściwych przepisów prawnych



60-829 Poznań  
ul. Roosevelta 18  
tel. 61 845 11 83  
www.uwi.com.pl