

# OSIEDLE SENZA

**MARVIPOL**  
development

BUDYNEK


**3E**

PIĘTRO

**PARTER**

NUMER LOKALU

**M67**


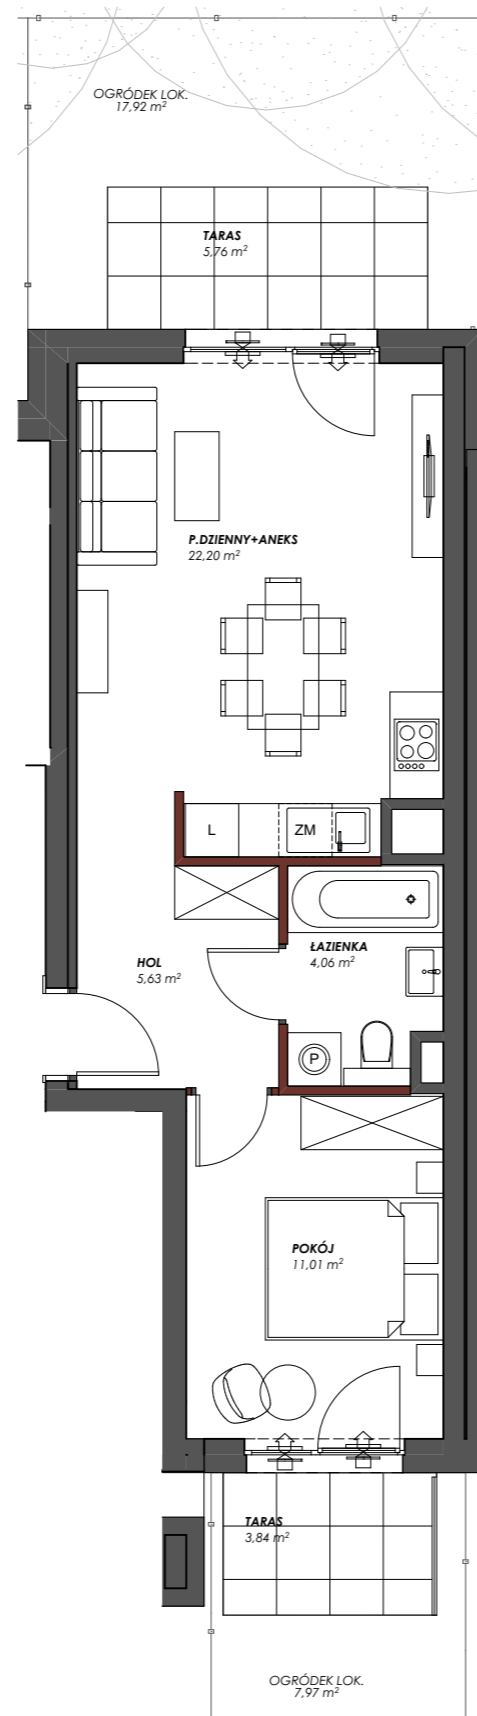


Przedstawiona na rzucie aranżacja ma charakter poglądowy

P. DZIENNY Z ANEKSEM	<b>22,20 m<sup>2</sup></b>
POKÓJ	<b>11,01 m<sup>2</sup></b>
HOL	<b>5,63 m<sup>2</sup></b>
ŁAZIENKA	<b>4,06 m<sup>2</sup></b>
POW. UŻYTKOWA	<b>42,90 m<sup>2</sup></b>

TARAS	<b>5,76 m<sup>2</sup></b>
OGRÓDEK LOK.	<b>17,92 m<sup>2</sup></b>
TARAS	<b>3,84 m<sup>2</sup></b>
OGRÓDEK LOK.	<b>7,97 m<sup>2</sup></b>

## LOKALIZACJA APARTAMENTU

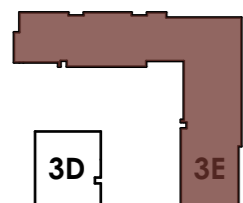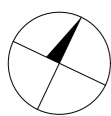


3C


3D

3E

BUDYNEK

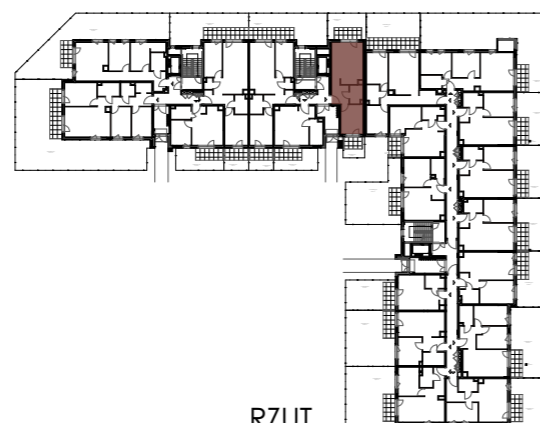

RZUT

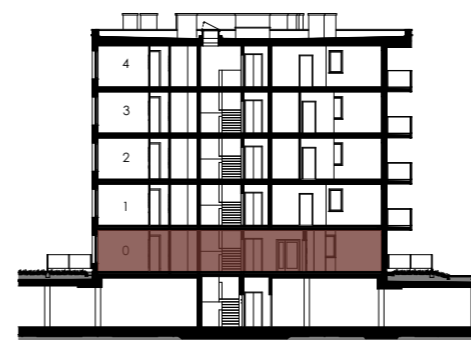

PIĘTRO

Powierzchnia użytkowa lokalu została określona w oparciu o Rozporządzenie z dnia 11 września 2020 roku w sprawie szczegółowego zakresu i formy projektu budowlanego (Dz.U. 2020 poz. 1609) z uwzględnieniem Normy PN-ISO 9836:2015-12

— ściany działowe  
— szachty, ściany nośne i międzylokalowe

AKTUALIZACJA 31.10.2024