

2 pokoje z aneksem | 52.22 m²

Budynek **A**
Mieszkanie **63**
Piętro **0**
Liczba pokoi **2**



Zestawienie powierzchni

| | |
|-------------------------|----------------------|
| Powierzchnia użytkowa | 52.22 m ² |
| Pow. ścian do demontażu | 1.05 m ² |
| Powierzchnia łączna | 53.27 m ² |

Zestawienie pomieszczeń

| | |
|--------------------|----------------------|
| hol | 5.81 m ² |
| pokój z aneksem | 20.42 m ² |
| pokój | 16.16 m ² |
| wnęka garderobiana | 3.89 m ² |
| łazienka | 5.94 m ² |
| ogródek | 16.96 m ² |

Schemat budynku

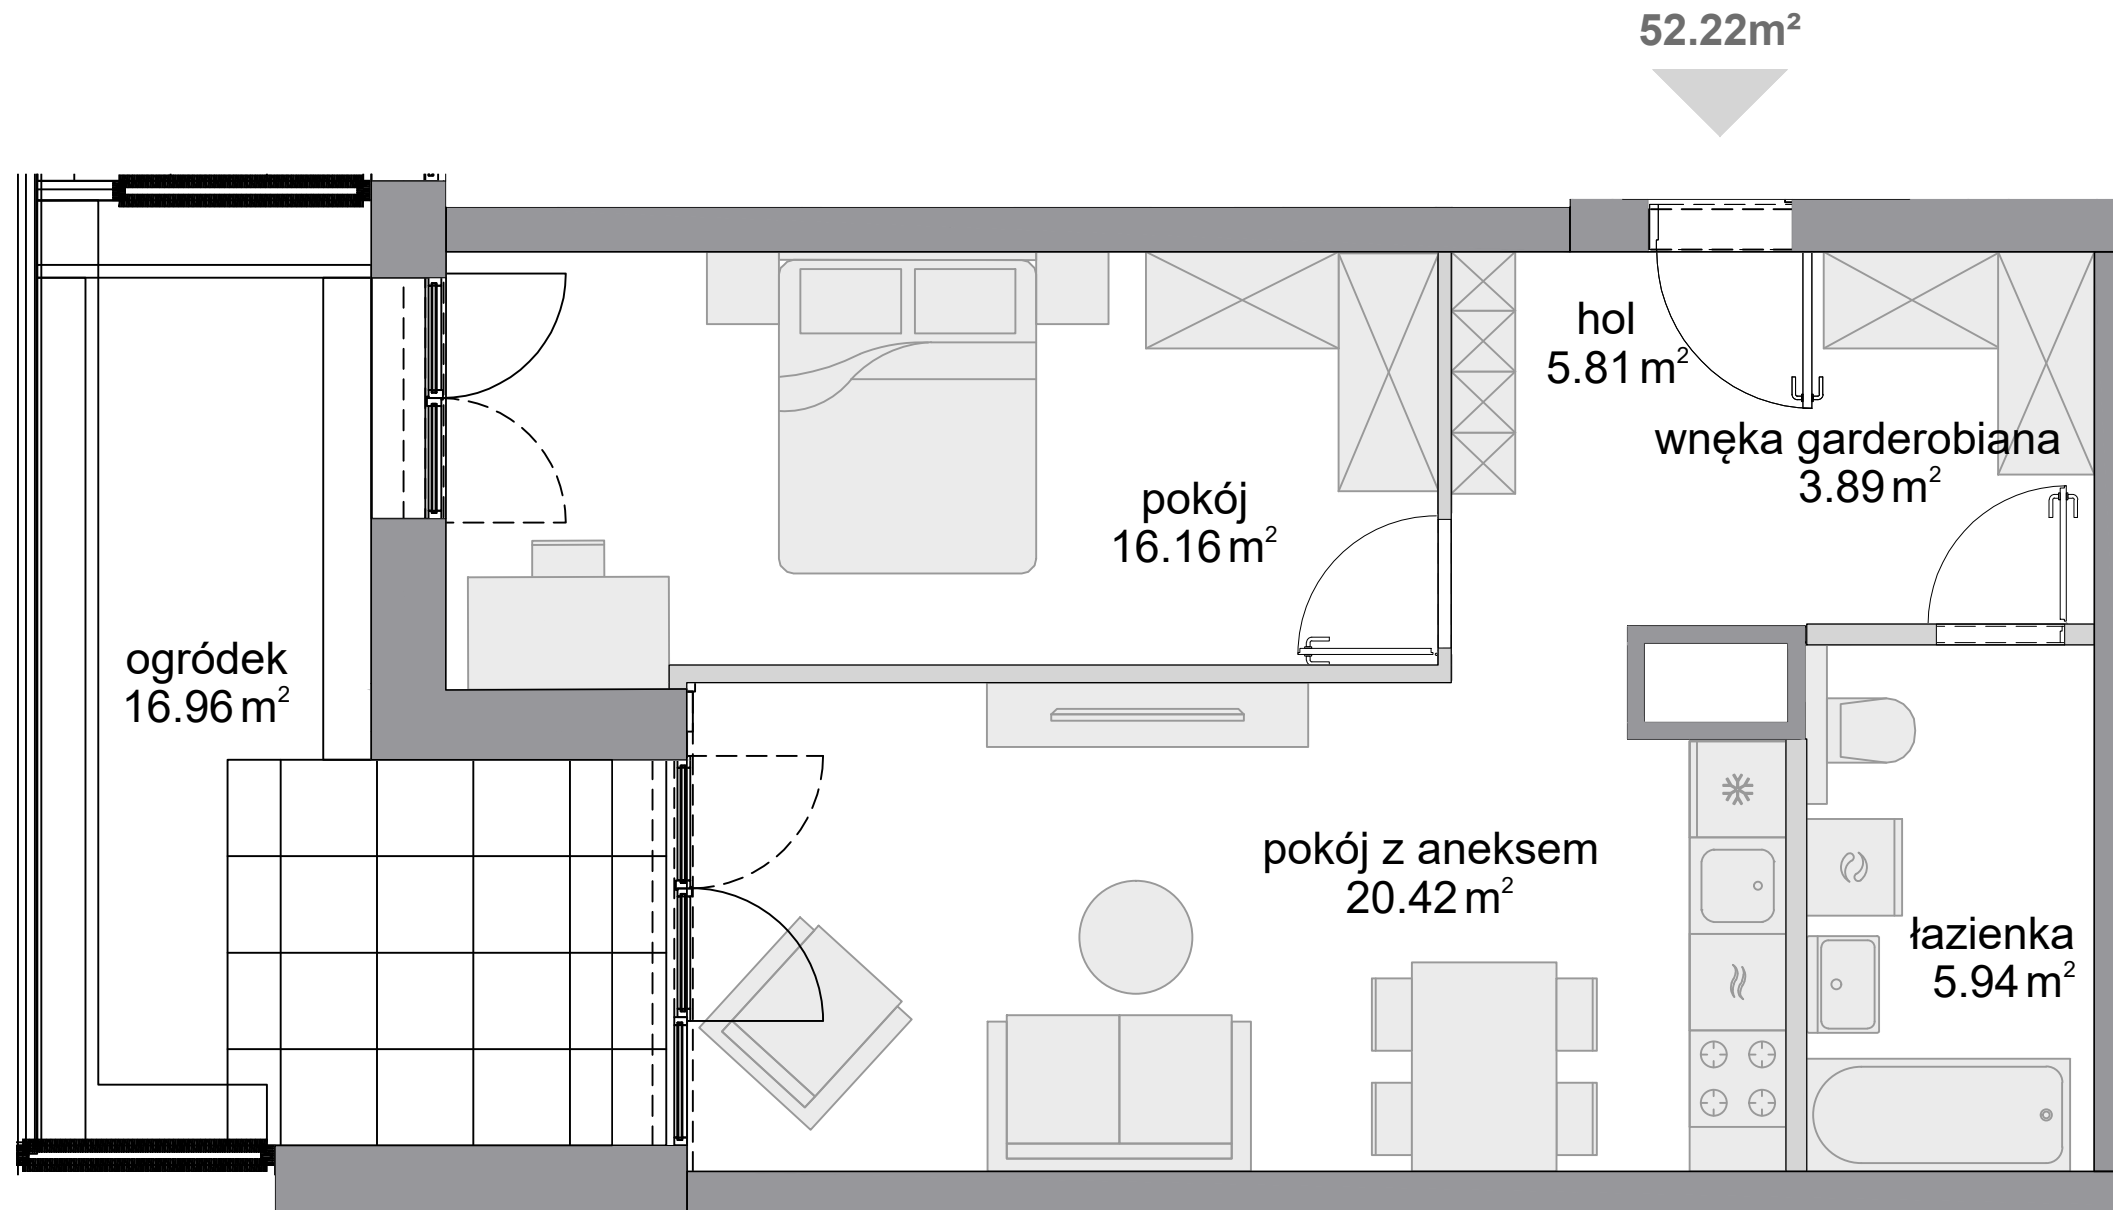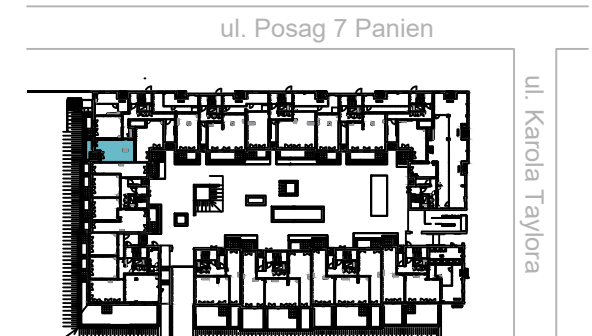

■ ściany niedemontowalne □ ściany z możliwością demontażu

KARTA KATALOGOWA OPRACOWANA NA PODSTAWIE PROJEKTU BUDOWLANEGO, W LOKALACH MOGĄ WYSTĄPIĆ ZMIANY WPROWADZONE NA ETAPIE PROJEKTU WYKONAWCZEGO. WYMIARY I POWIERZCHNIE SĄ LICZONE WEDŁUG ROZPORZĄDZENIA MINISTRA ROZWOJU Z DNIA 11 WRZEŚNIA 2020 R. W SPRAWIE SZCZEGÓŁOWEGO ZAKRESU I FORMY PROJEKTU BUDOWLANEGO, ZGODNIE Z ZASADAMI ZAWARTYMI W POLSKIEJ NORMIE PN-ISO 9836:2022-07. OSTATECZNA POWIERZCHNIA ZOSTANIE OBLICZONA NA PODSTAWIE POMIARU POWYKONAWCZEGO, ZGODNIE Z POWYŻEJ WYMIENIONĄ NORMĄ. ARANŻACJA MIESZKANIA (T.J. DRZWI WEWNĘTRZNE, MEBLE, SPRZĘT AGD I RTV) MA CHARAKTER POGŁĄDOWY I NIE STANOWI WYPOSAŻENIA LOKALU W STANDARDZIE OFEROWANYM DO SPRZEDAŻY. POMIARÓW POD ZAKUP MEBLI URZĄDZEŃ I WYPOSAŻENIA NALEŻY DOKONAĆ Z NATURY, PO ZAKOŃCZENIU REALIZACJI.