

# PIOTRA4

## 102.81 M<sup>2</sup> 106.07 M<sup>2</sup>

POWIERZCHNIA UŻYTKOWA

POWIERZCHNIA SPRZEDAŻOWA

### 2


PIĘTRO

### C

KLATKA

### 3.C.7

NR MIESZKANIA

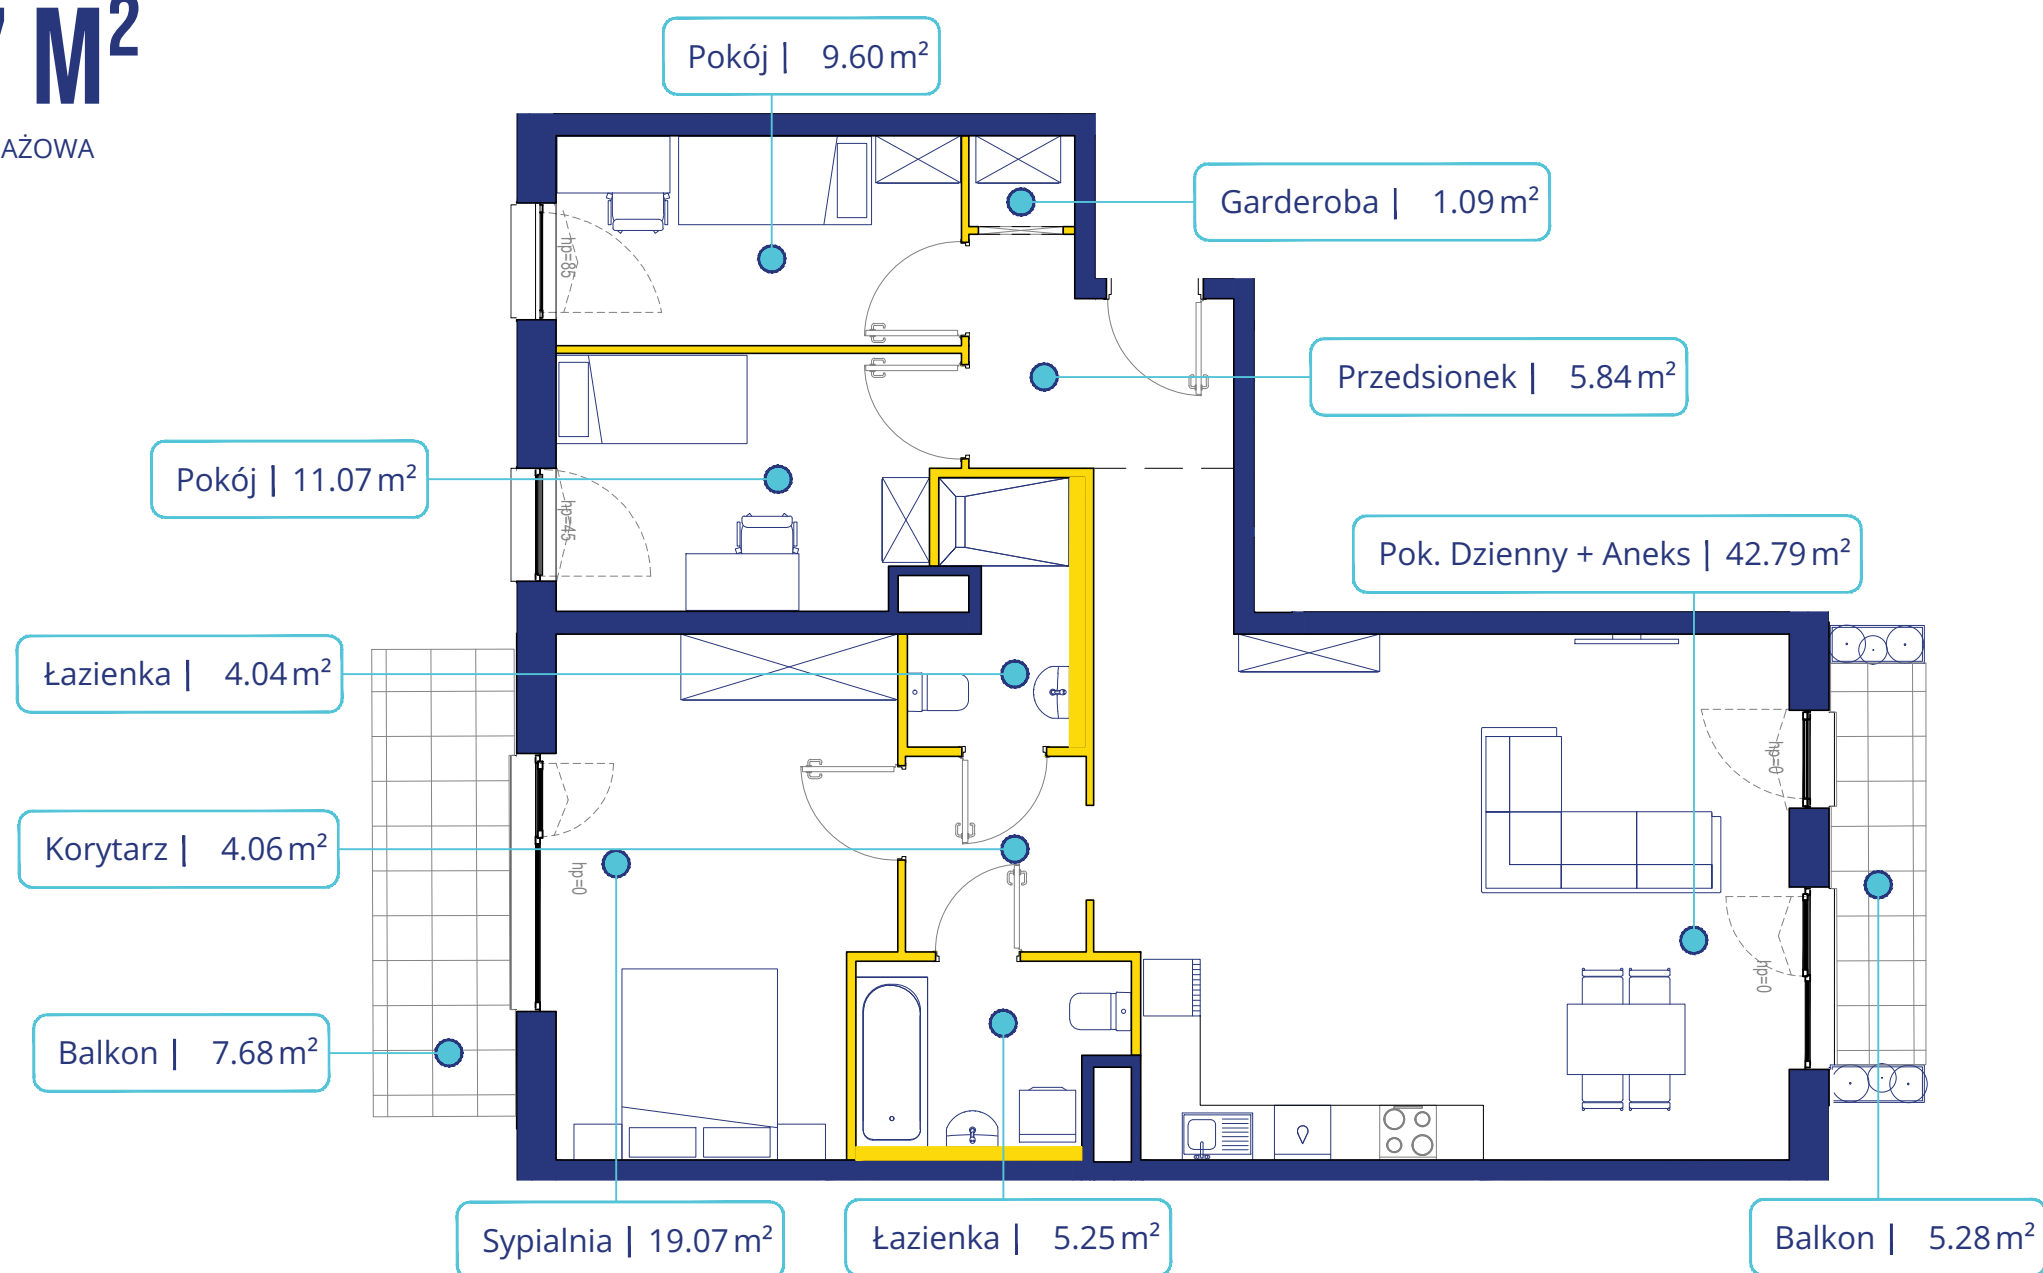

## FLORA

ul. Hryniewickiego 6c/5, 81-340 Gdynia  
sprzedaz@floradevelopment.com

Określenie i obliczenie wskaźników powierzchniowych i kubaturowych wg PN-ISO 9836:1997.  
Podane poziomy i gabaryty mogą ulec zmianie w toku budowy.

Teksty, wizualizacje i inne materiały graficzne zawarte w tej broszurze służą jedynie przedstawieniu koncepcji i nie stanowią oferty handlowej w rozumieniu kodeksu cywilnego.

Meble i pozostałe elementy mają charakter poglądowy i nie stanowią wyposażenia mieszkania.

0 200 500 cm

- hp - wysokość parapetu
- okno typu FIX
- okno rozwierne
- okno rozwierno-uchylne
- linia pomocnicza wyznaczająca strefy
- ściana bez możliwości demontażu
- ściana z możliwością demontażu (3.26 m<sup>2</sup> - pow. pod ściankami działowymi)

