



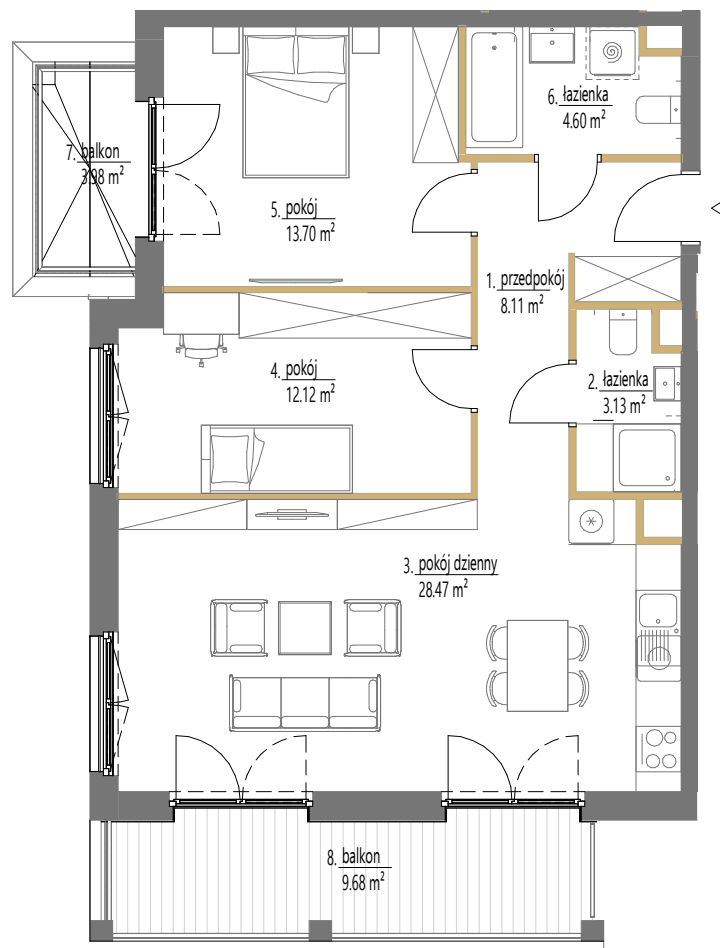

SKALA: 1:100
1 2 m
ściany działowe

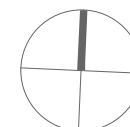

Budynek A1

Lokal mieszkalny nr	54
Powierzchnia	70,13 m²
Piętro	1
Pokoje	3

Zestawienie powierzchni

1	przedpokój	8.11 m ²
2	łazienka	3.13 m ²
3	pokój dzienny	28.47 m ²
4	pokój	12.12 m ²
5	pokój	13.70 m ²
6	łazienka	4.60 m ²
7	balkon	3.98 m ²
8	balkon	9.68 m ²

SCHEMAT OSIEDLA



POŁOŻENIE NA KONDYGNACJI

