



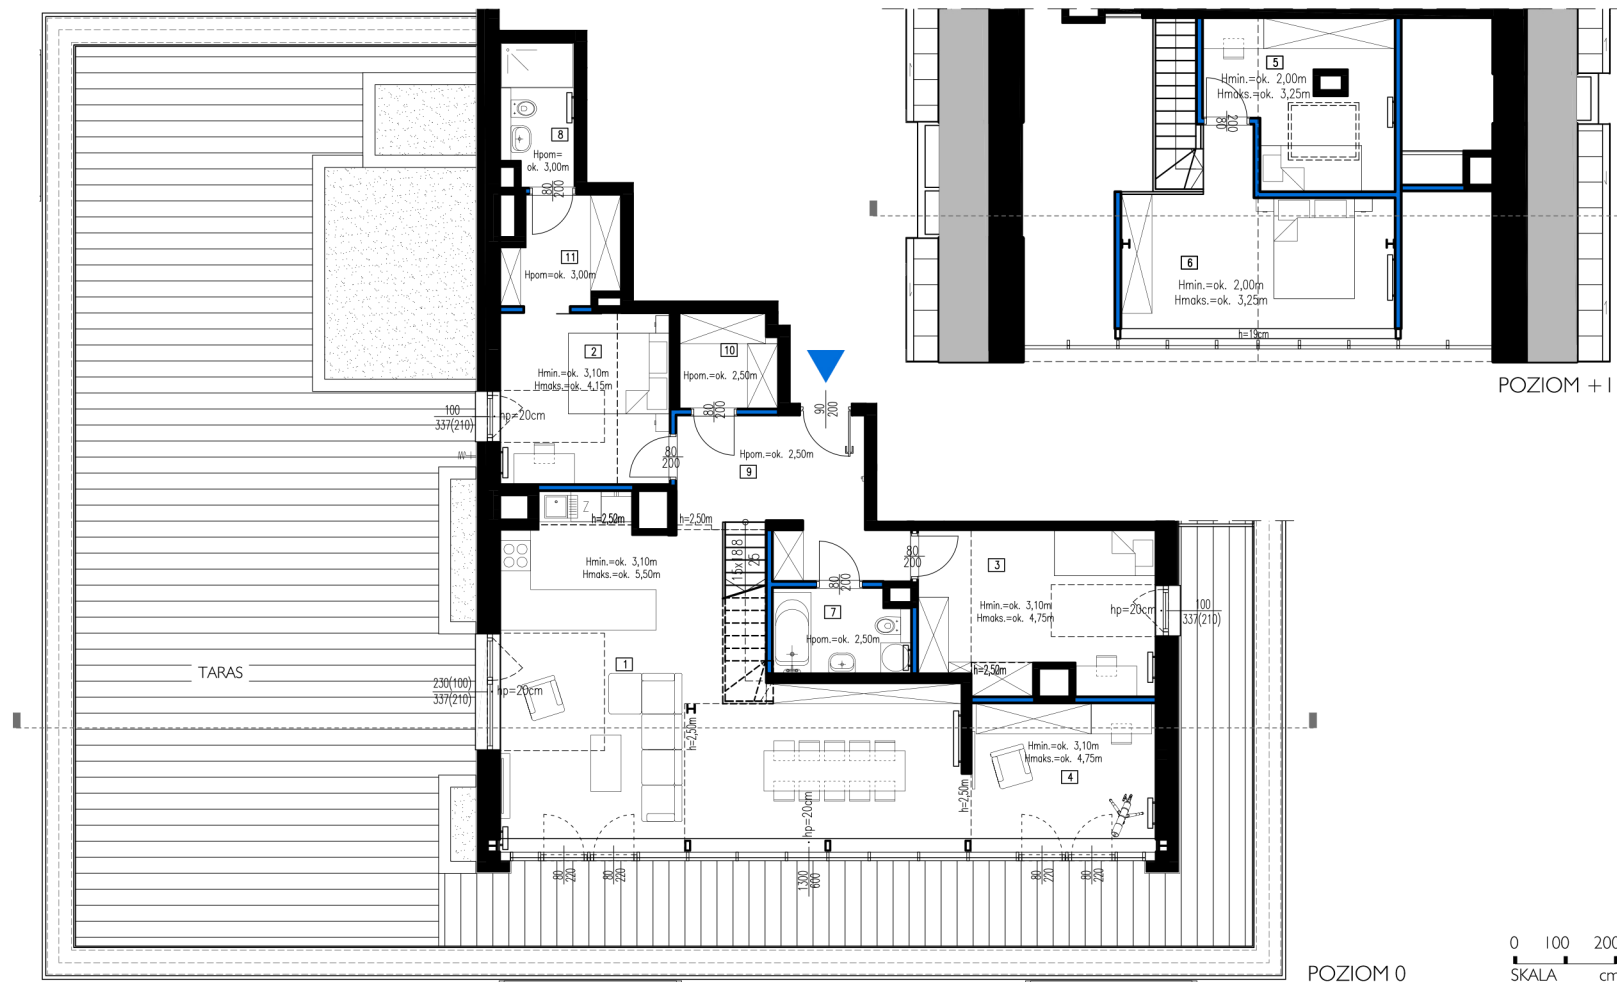

FOLWARK
SCHEIBLERA

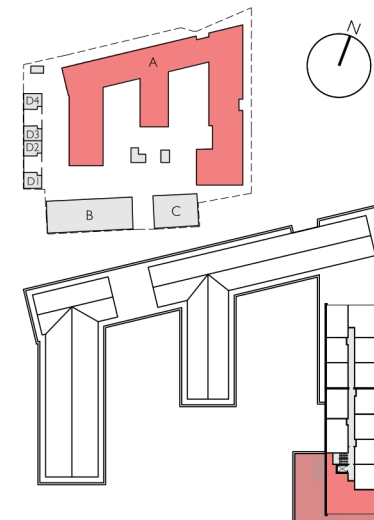

ZESTAWIENIE POWIERZCHNI		
NR POM.	NAZWA	POW. [m ²]
1	POKÓJ DZIENNY Z ANEKSEM KUCHENNYM	45.95
2	SYPIALNIA	11.32
3	SYPIALNIA	14.36
4	GABINET	10.71
5	SYPIALNIA	10.26
6	ANTRESOLA	14.52
7	ŁAZIENKA	4.36
8	ŁAZIENKA	3.99
9	KOMUNIKACJA	10.98
10	GARDEROBA	3.53
11	GARDEROBA	4.54

BUDYNEK	KLATKA	MIESZKANIE	PIĘTRO	LICZBA POKOI	POWIERZCHNIA	TARAS	
A	H	MIESZKANIE 242	5	6	134.52	154,14	ŚCIANY BEZ MOŻLIWOŚCI ZMIAN
							ŚCIANY DZIAŁOWE - MOŻLIWY DEMONTAŻ

Wymiary pomieszczeń, lokalizacja instalacji i urządzeń podano zgodnie z projektem budowlanym, mogą wystąpić niewielkie różnice powstałe w trakcie realizacji prac budowlanych. Wymiary pomieszczeń w świetle pionowych przegród podano w stanie surowym (bez tynków). Pomiar powierzchni użytkowej lokalu w stanie deweloperskim zostanie dokonany w sposób zgodny z obowiązującymi przepisami prawa przy zastosowaniu normy PN-ISO 9836:2022-07, wymienionej w załączniku do Rozporządzenia Ministra Rozwoju z dnia 11 września 2020 r. w sprawie szczegółowego zakresu i formy projektu budowlanego. Prezentowane rzuty mogą ulec zmianie. Przedstawione aranżacje lokali mają charakter jedynie poglądowy.