


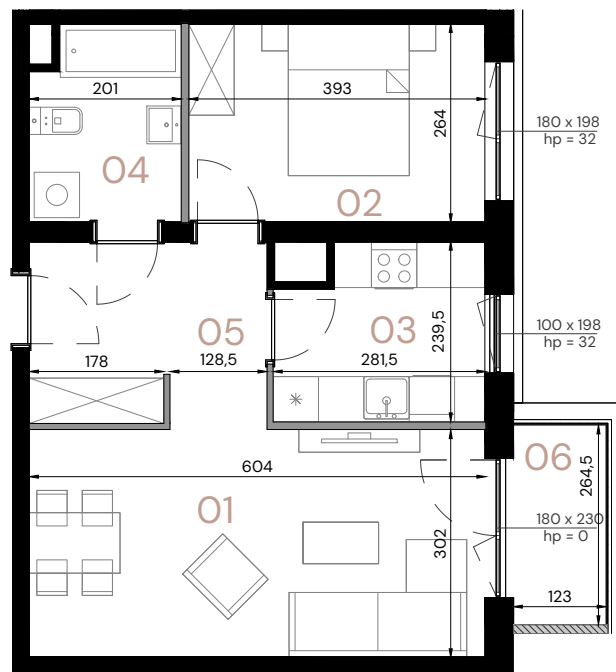

LEGENDA:

— Ściany działowe - do demontażu

SKALA 1:100

0,0 100,0 200,0
 [cm]

Apartament

A.5.07

Piętro

5

Pow. użytkowa


47,07 m²

Pomieszczenie

01 Pokój dzienny 18,11 m²02 Pokój 10,22 m²03 Kuchnia 6,15 m²04 Łazienka 5,00 m²05 Przedpokój 7,59 m²06 Balkon 3,32 m²

Wysokość

2,63 m

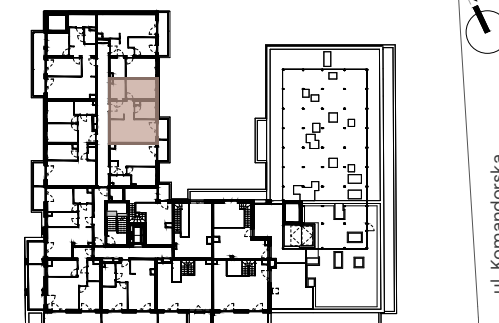

ul. Wielka

Data opracowania rysunku: 07.2025 r.

Powierzchnie wskazano zgodnie z normą PN ISO 9836: 2022 - 07 na podstawie projektu budowlanego. Lokalizacje przyborów sanitarnych oraz rozmieszczenie punktów instalacyjnych itp. podano zgodnie z Projektem Budowlanym. Na etapie realizacji prac budowlanych mogą wystąpić nieznaczne różnice wymiarów oraz usytuowania elementów. Aranżacja wnętrza tj.: meble, urządzenia, armatura sanitarna, służy wyłącznie celom ilustracyjnym. Materiał reklamowy ma charakter poglądowy.