


MIESZKANIE A120

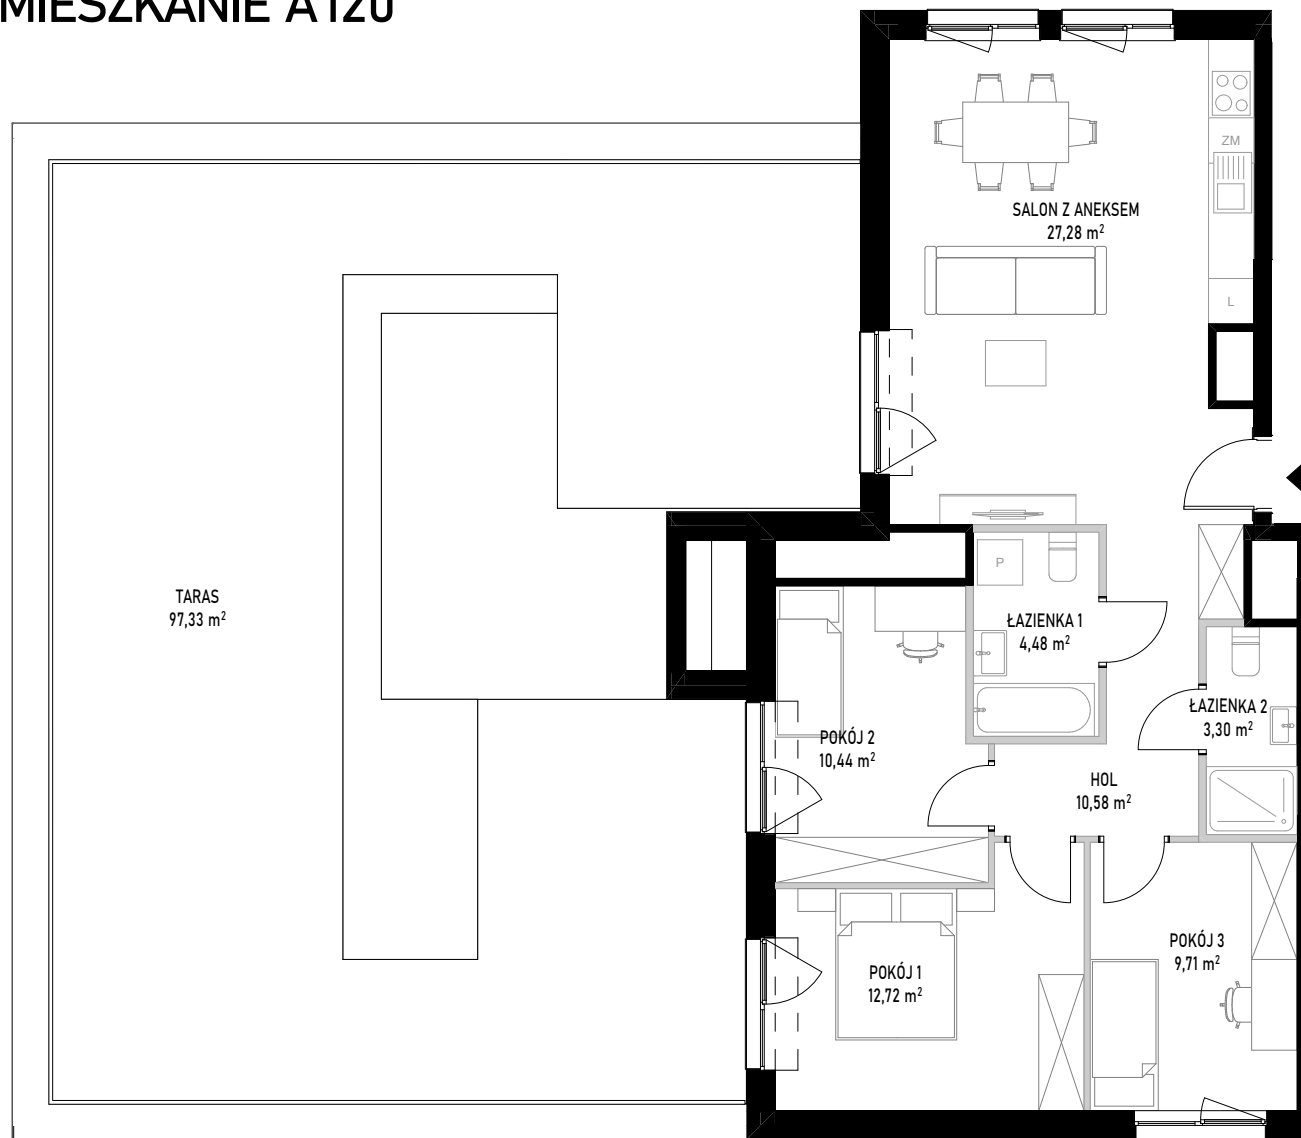



ściany bez możliwości rozbioru
 ściany z możliwością rozbioru

Powierzchnia użytkowa lokalu określona jest na podstawie Rozporządzenia Ministra Rozwoju z dnia 11 września 2020 roku w sprawie szczegółowego zakresu i formy projektu budowlanego oraz przy uwzględnieniu treści Polskiej Normy PN-ISO 9836:2022-07. Karta lokalowa ma znaczenie poglądowe i przedstawia przykładową aranżację lokalu. Karta lokalowa została opracowana na podstawie projektu wykonawczego. W toku dalszego projektowania, budowy lub zmian lokatorskich, mogą nastąpić zmiany w stosunku do informacji zawartych w karcie lokalowej. Informacje zawarte w karcie lokalowej nie stanowią oferty handlowej w rozumieniu przepisów kodeksu cywilnego.

SKALA 1:100

0 1 2 3 4 [m]

WITOSA PARK

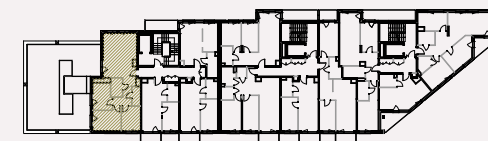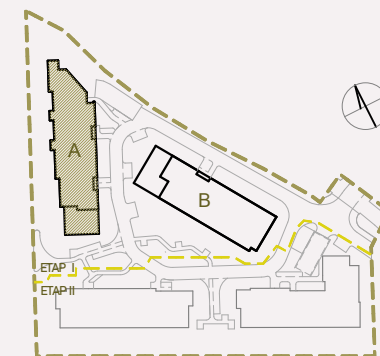

NUMER MIESZKANIA 120

BUDYNEK	POKOJE	PIĘTRO	KLATKA
A	4	7	3

SALON Z ANEKSEM	27,28 m²
POKÓJ 1	12,72 m²
POKÓJ 2	10,44 m²
POKÓJ 3	9,71 m²
ŁAZIENKA 1	4,48 m²
ŁAZIENKA 2	3,30 m²
HOL	10,58 m²
POW. UŻYTKOWA	78,51 m²
TARAS	97,33 m²

INWESTOR:

BIURO SPRZEDAŻY:

budimex
development

WITOSA PARK
ul. Piątkowska 165,
60-650 Poznań
+48 535 455 555
www.witosa-park.pl