




RZUT DACHU

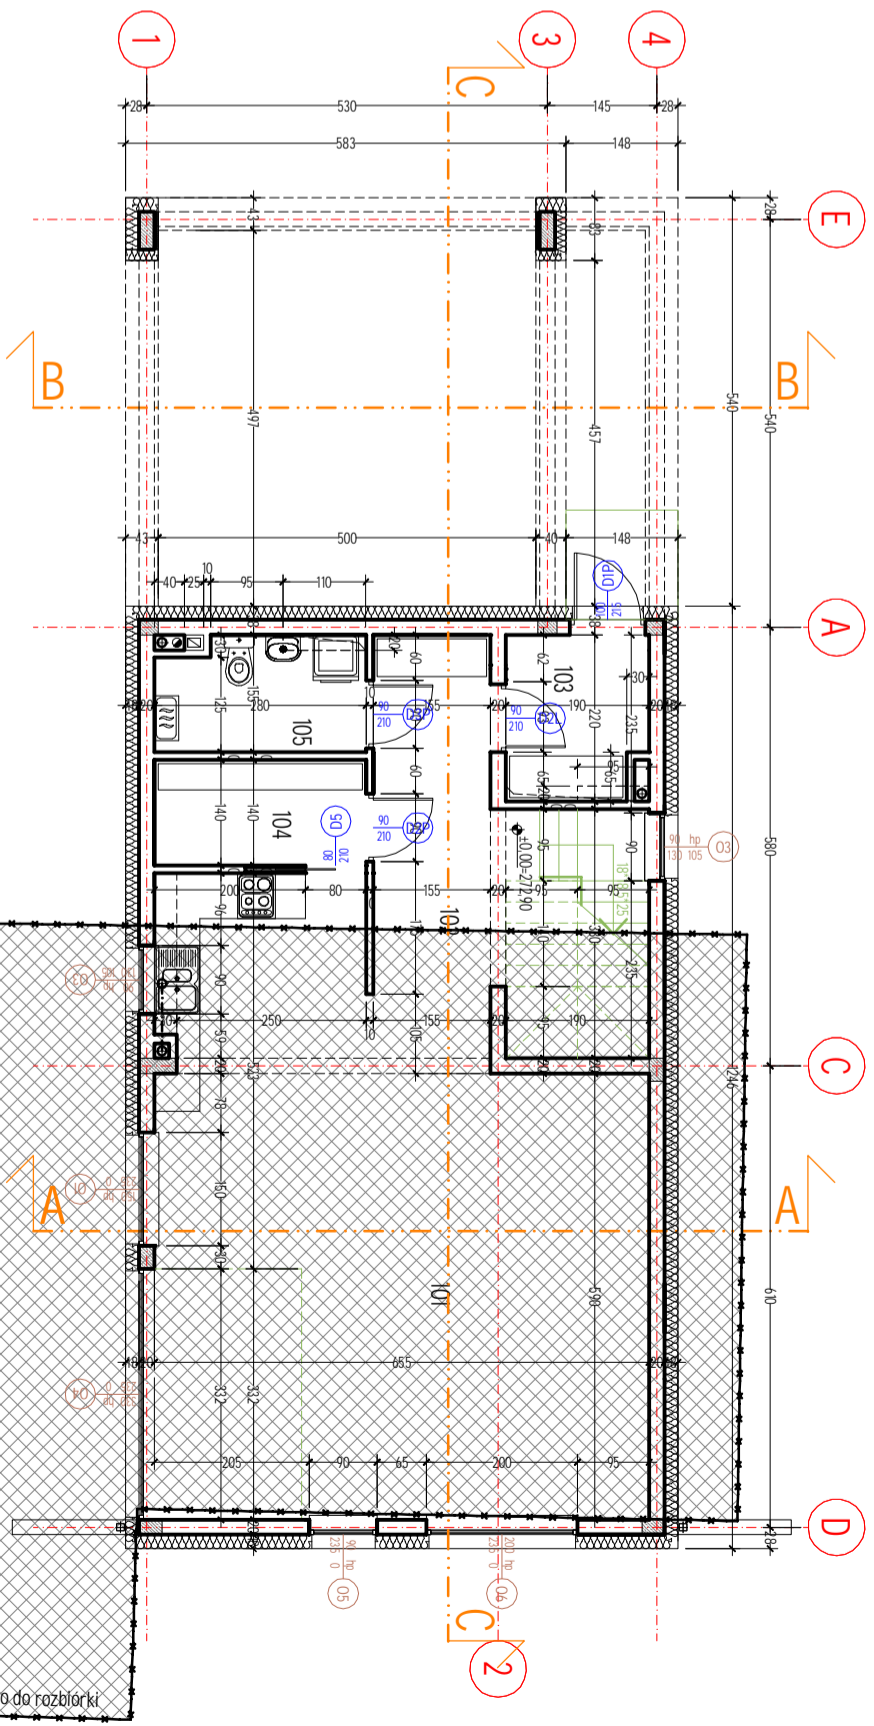

RZUT PARTERU


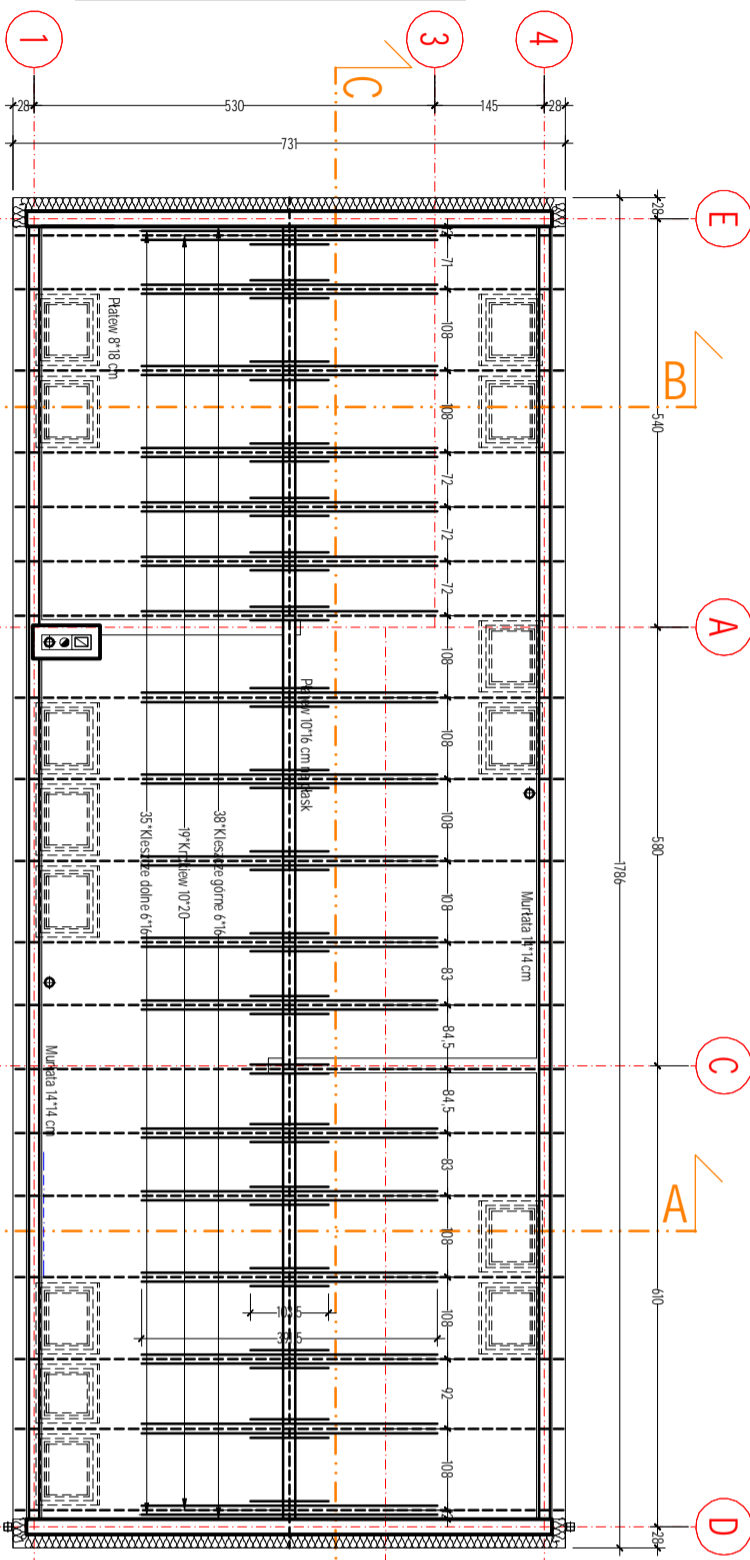


RZUT WIĘZBY

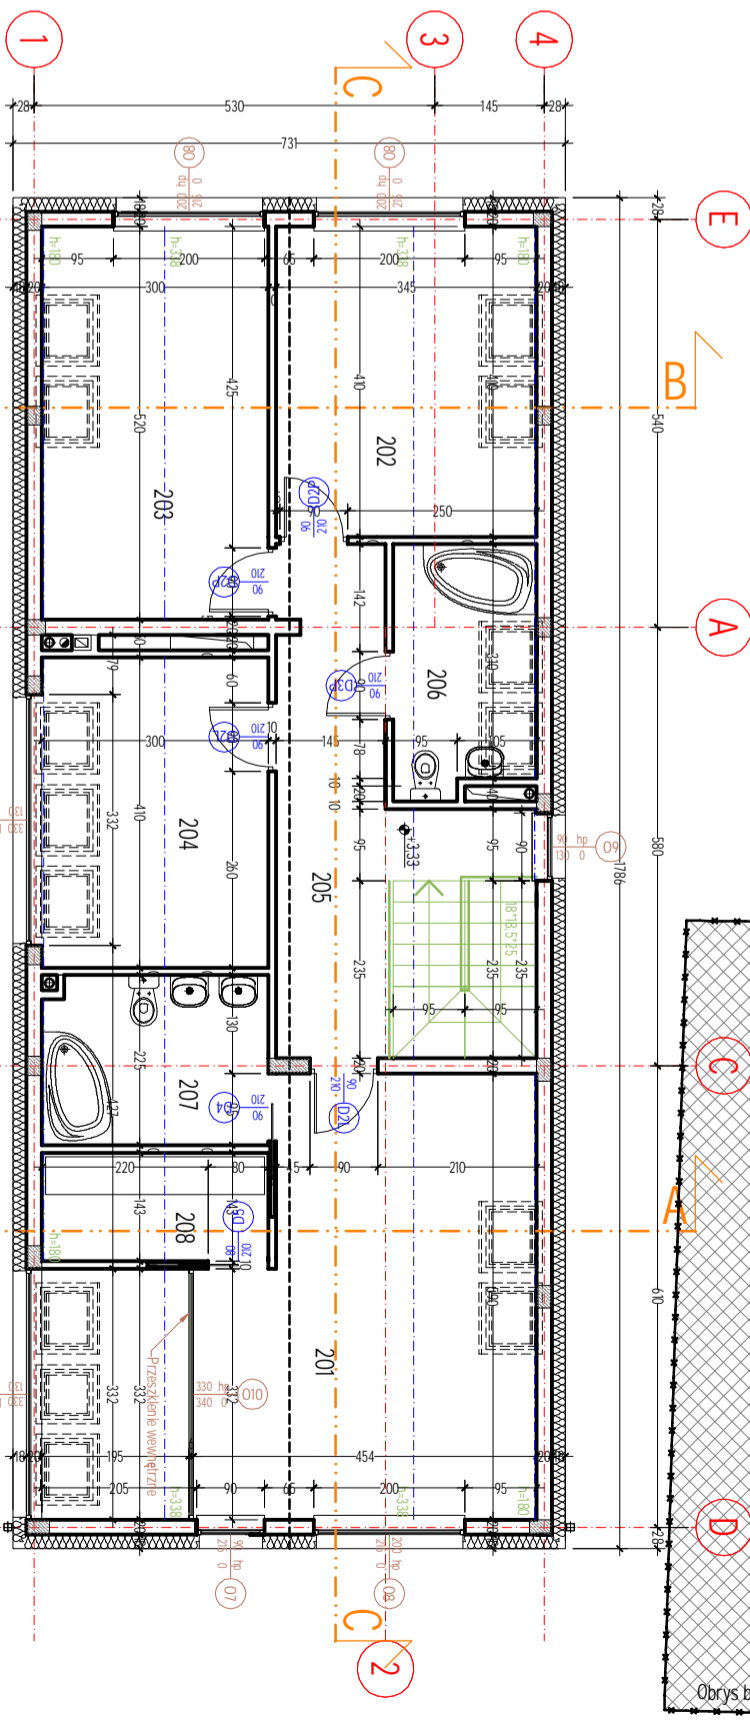


RZUT PODDASZA

	PC	PU
101 Salon	47,18 m ²	47,18 m ²
102 Kuchnia	18,64 m ²	18,64 m ²
103 Wiatrak	3,86 m ²	3,86 m ²
104 Sypialnia	3,79 m ²	3,79 m ²
105 Pomieszczenie gospodarcze	3,96 m ²	3,96 m ²
Razem	77,43 m²	77,43 m²
Poddasze	PC	PU
201 Pokój	23,5 m ²	23,32 m ²
202 Pokój	13,97 m ²	13,8 m ²
203 Pokój	15,36 m ²	15,2 m ²
204 Pokój	12,02 m ²	11,97 m ²
205 Kuchnia	16,09 m ²	16,05 m ²
206 Kuchnia	5,74 m ²	5,65 m ²
207 Łazienka	4,12 m ²	4,16 m ²
208 Garderoba	97,31 m ²	96,59 m ²
Razem	174,74 m²	174,02 m²

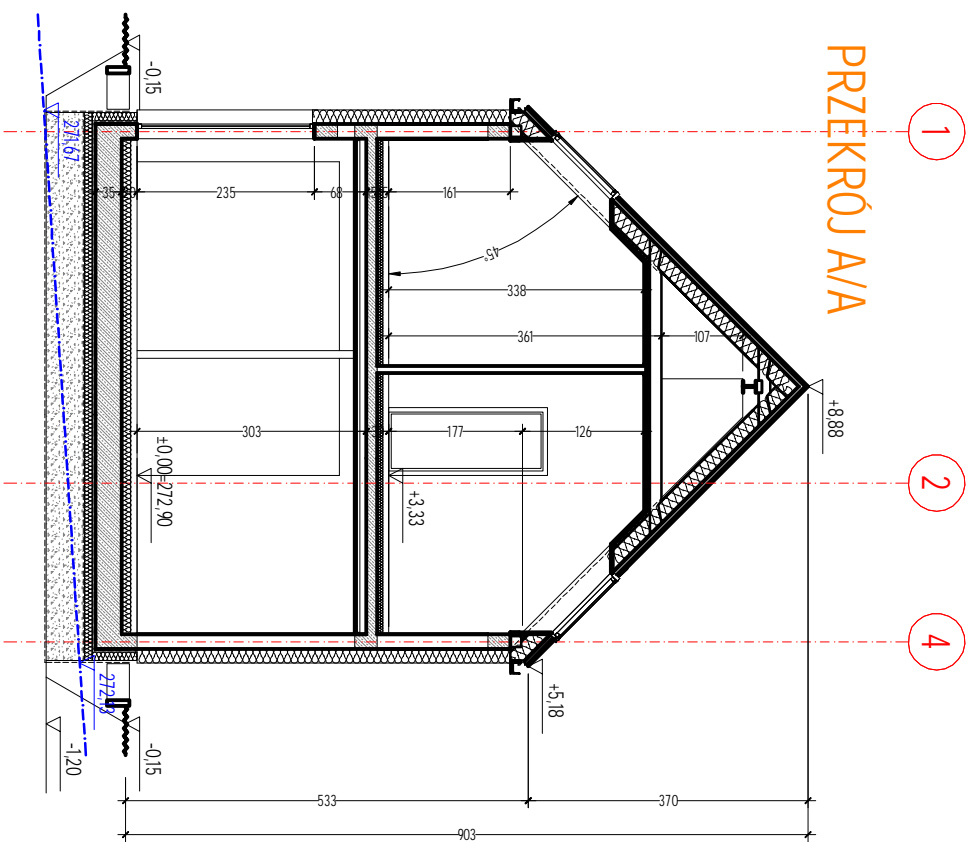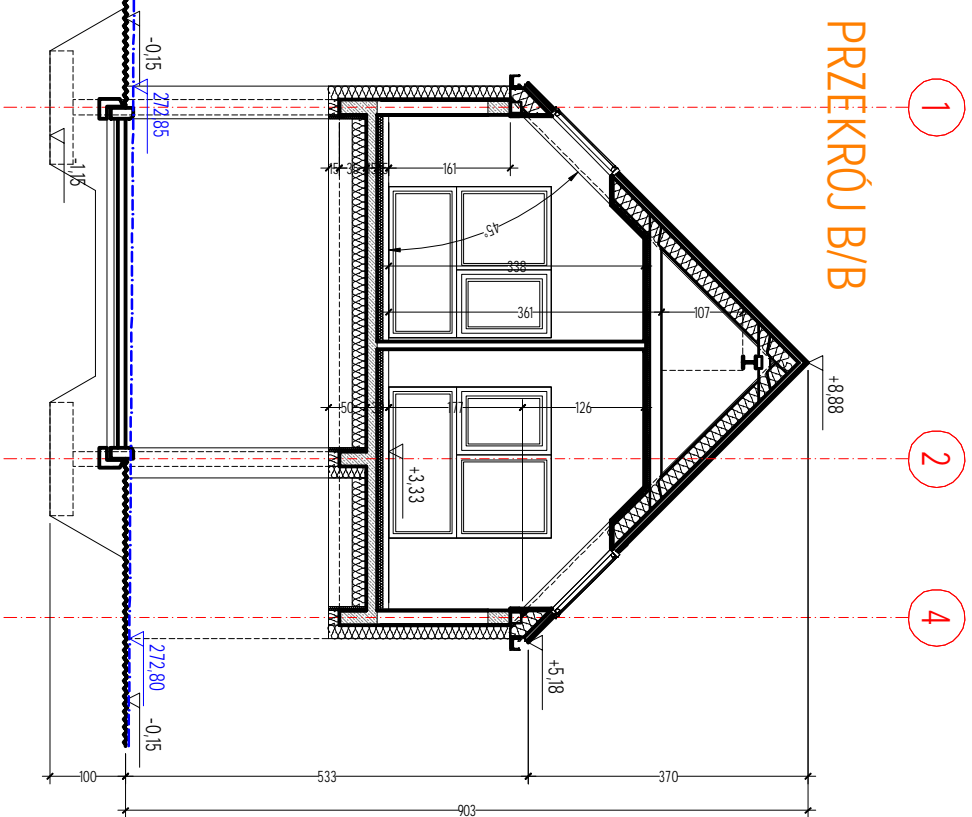

PRZEKRÓJ C/C

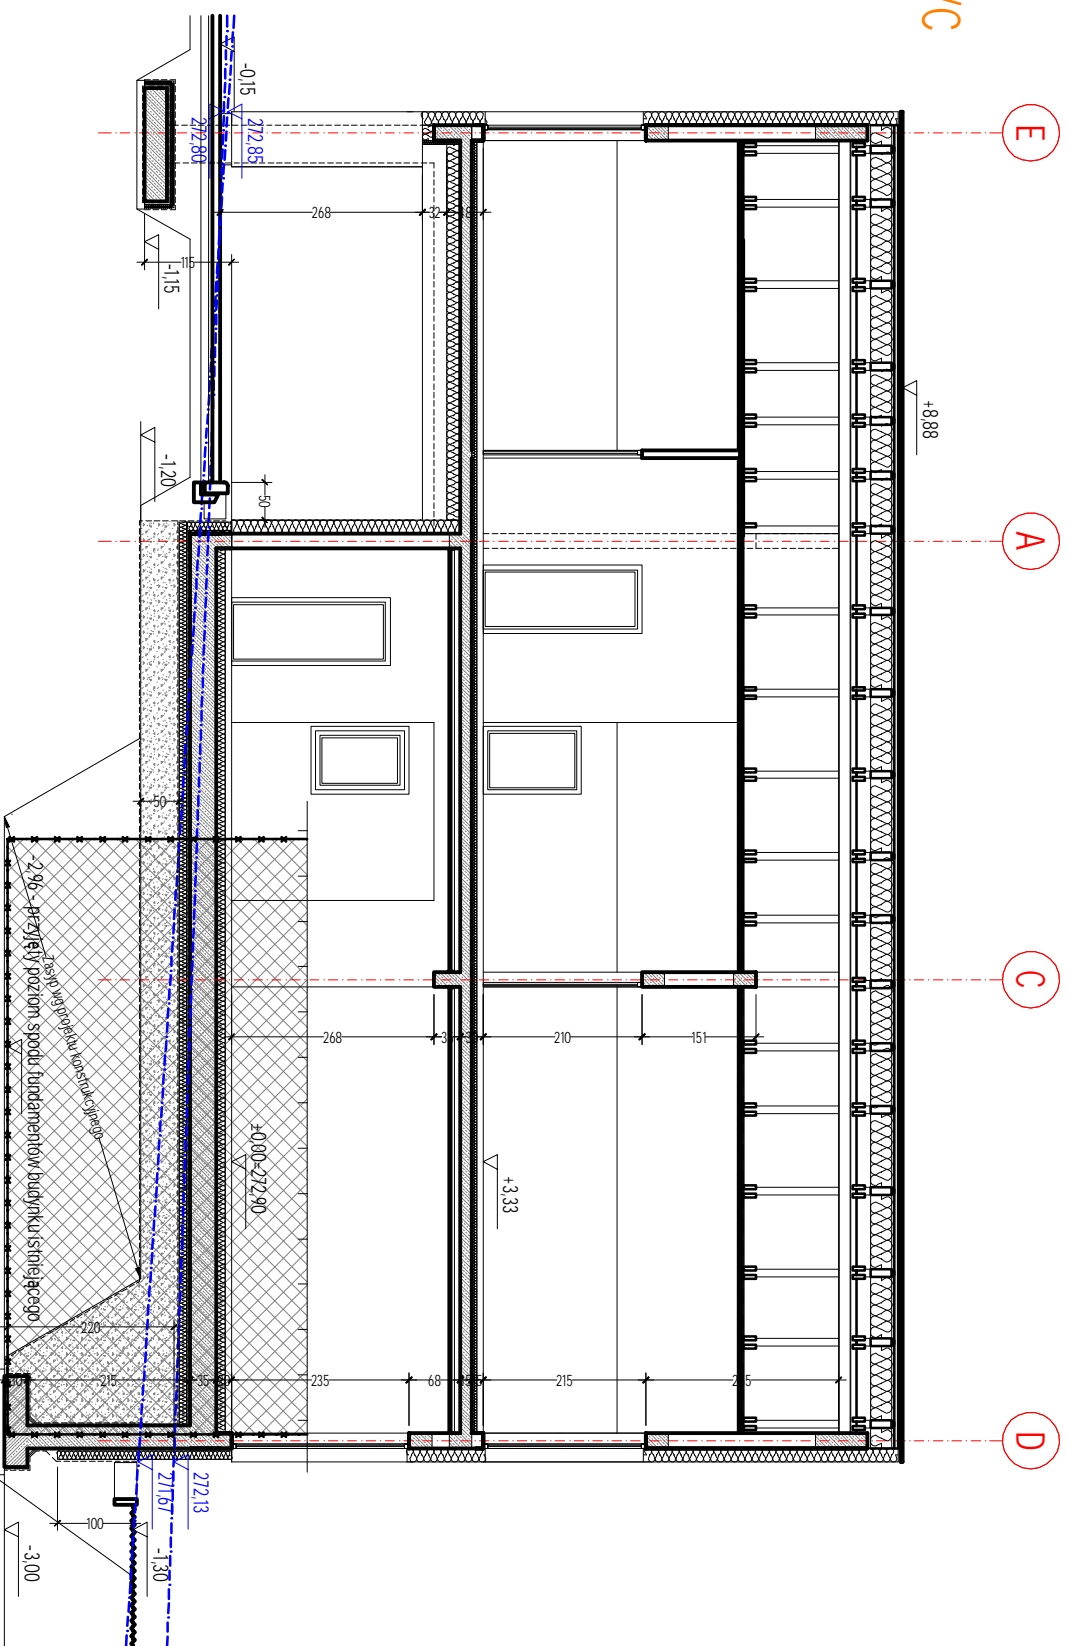


Uwaga
Poziom posadowienia -0,5 m pod poziomem terenu istniejącego w najwyższym punkcie w
obrysie płyty fundamentowej

NAZWA	BUDOWA 3 BUDYNKÓW JEDNORODZINNYCH A, B, C Z INSTALACJAMI POŁOŻONYMI POZA BUDYNKAMI I ZAGOSPODAROWANIEM TERENU	DATA		AUTOR	WERYFIKACJA
		7.2023			
ADRES	KRAKÓW, UL. PODGÓRKI, DZIAŁKI NR 136/6, 136/7, OBR. 91 PODGÓRZE	NR	SKALA		
TYTUŁ	RZUTY, PRZEKRÓJ - BUDYNEK C	A2T 1:100			


abp studio

PRACOWNIA PROJEKTOWA ABP STUDIO ARCHITEKT BARTOSZ PROKOP
UL. W. DANKA 8/U9 31-229 KRAKÓW TEL. 664474567 biuro@abpstudio.pl


ELEWACJA WSCHODNIA

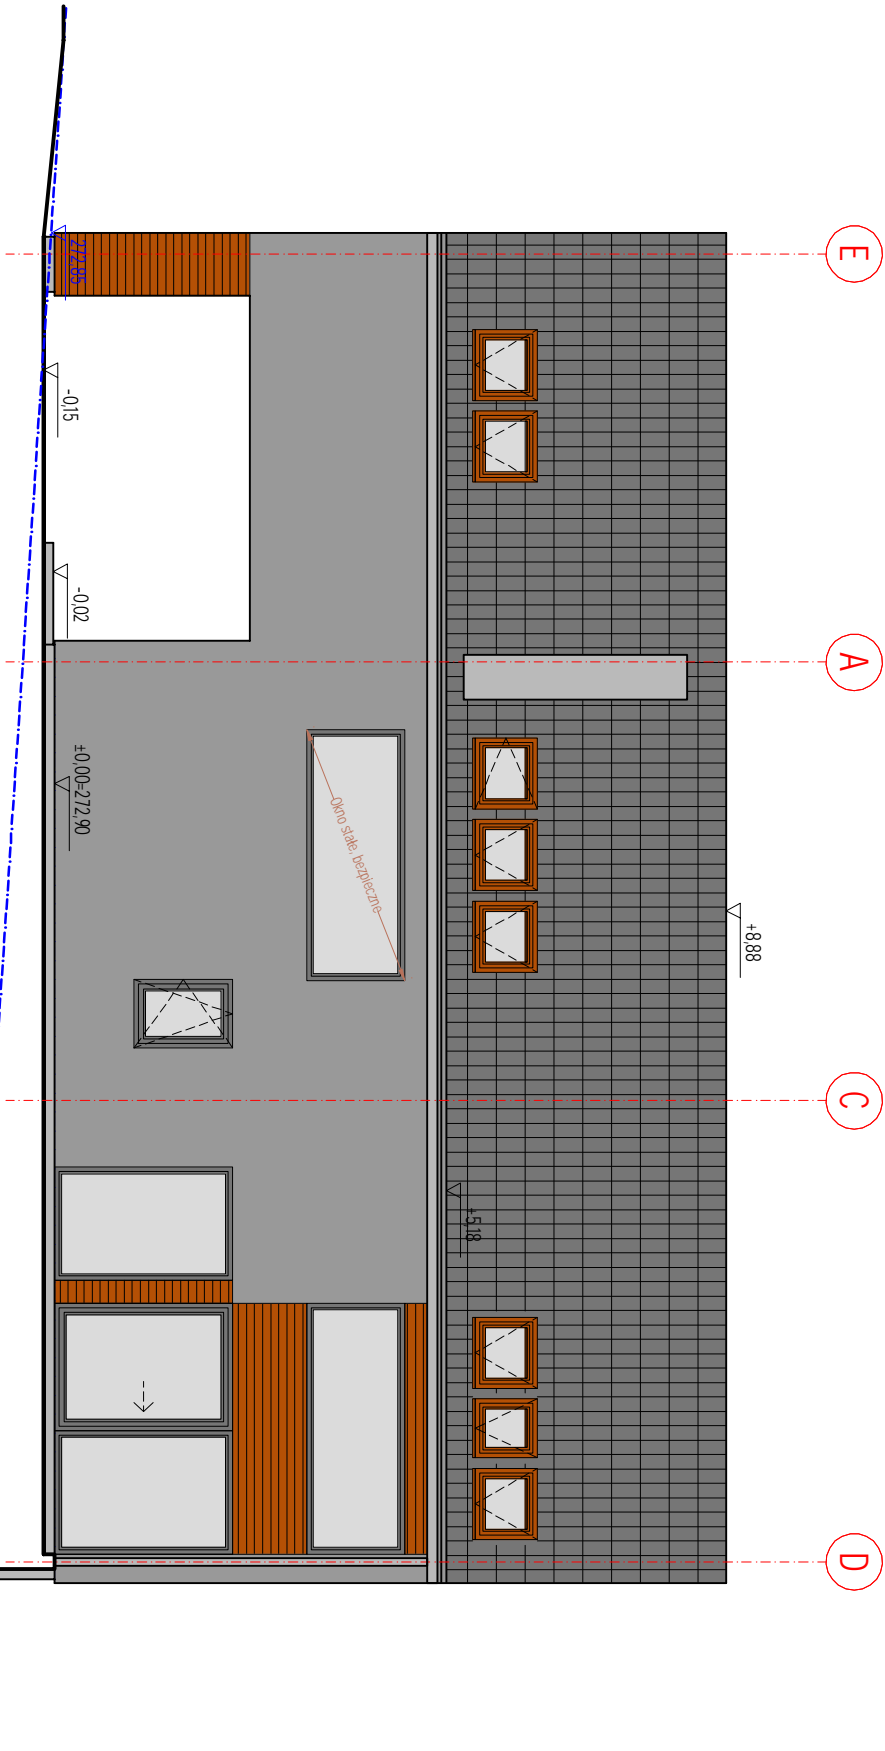


ELEWACJA ZACHODNIA

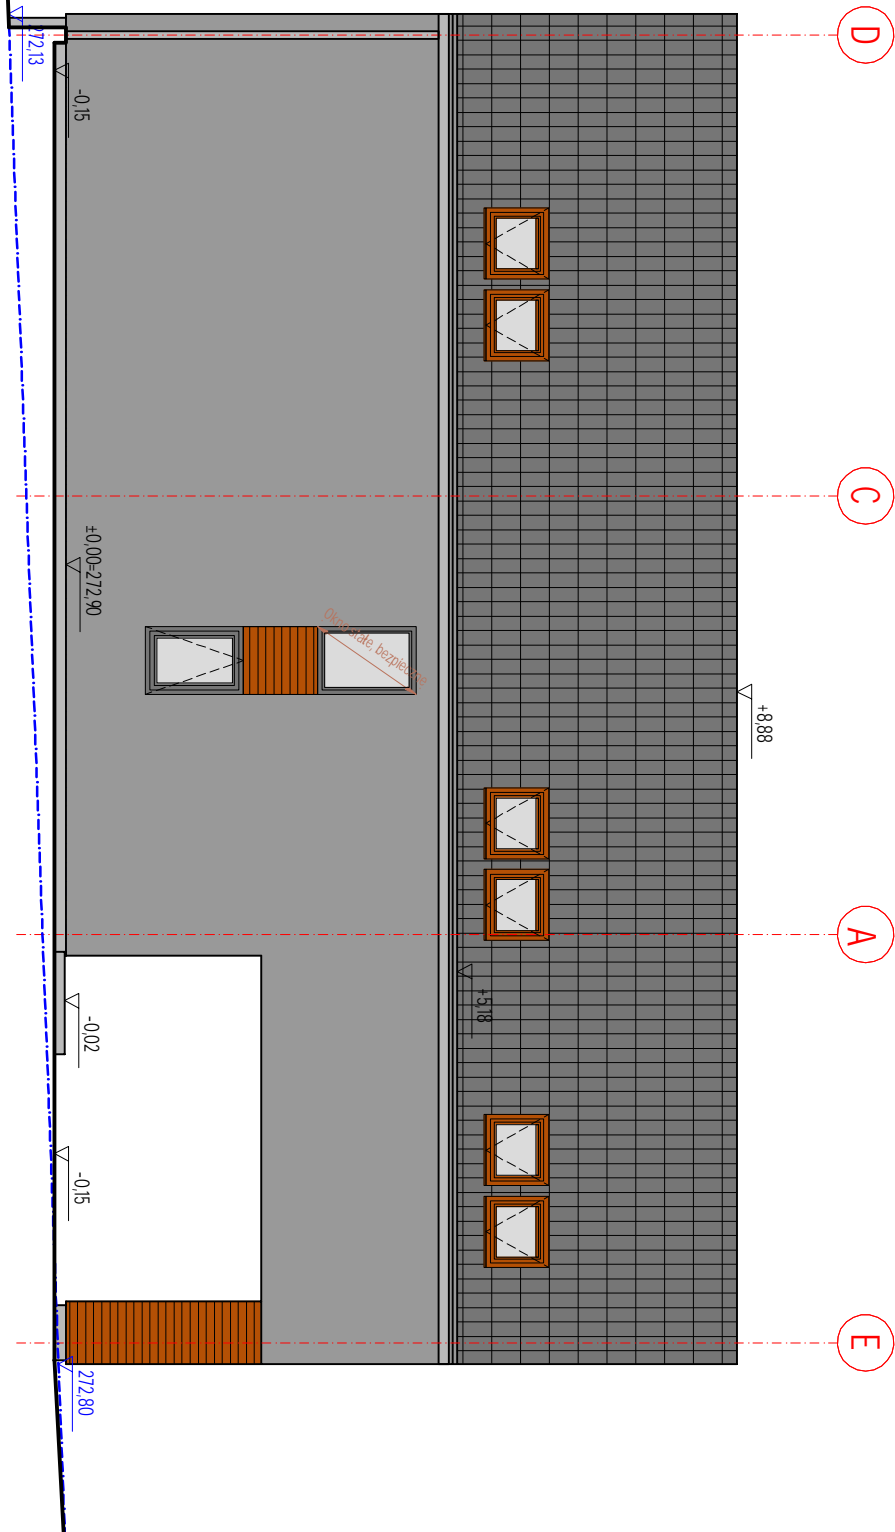

ELEWACJA POŁUDNIOWA

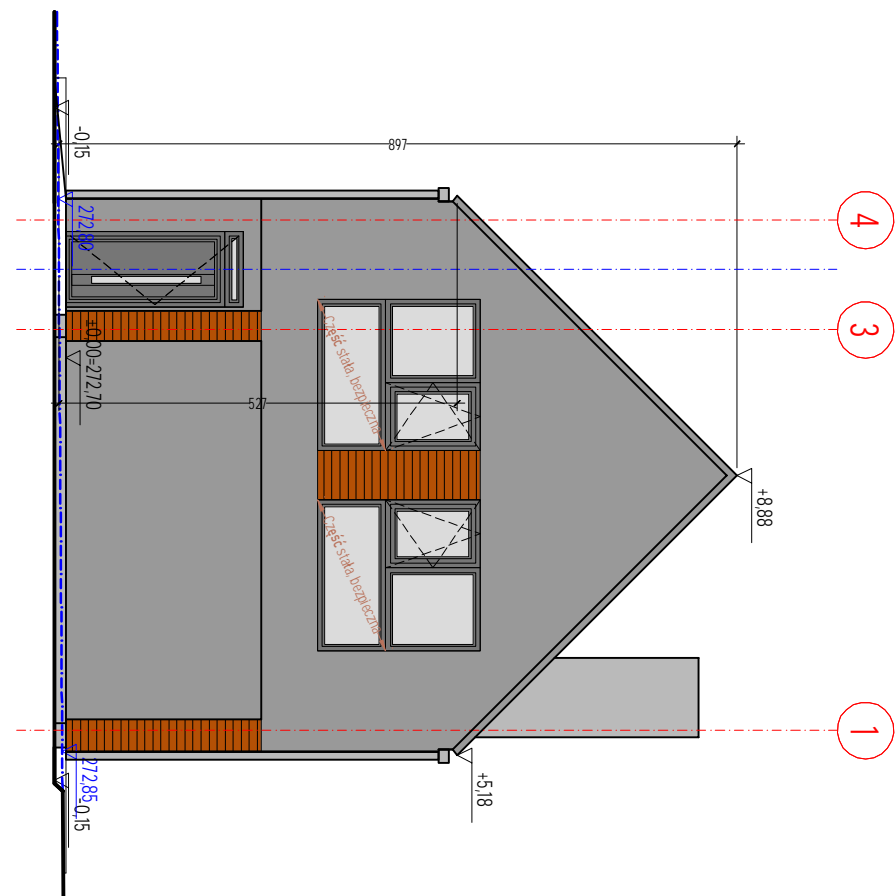

ELEWACJA PÓŁNOCNA

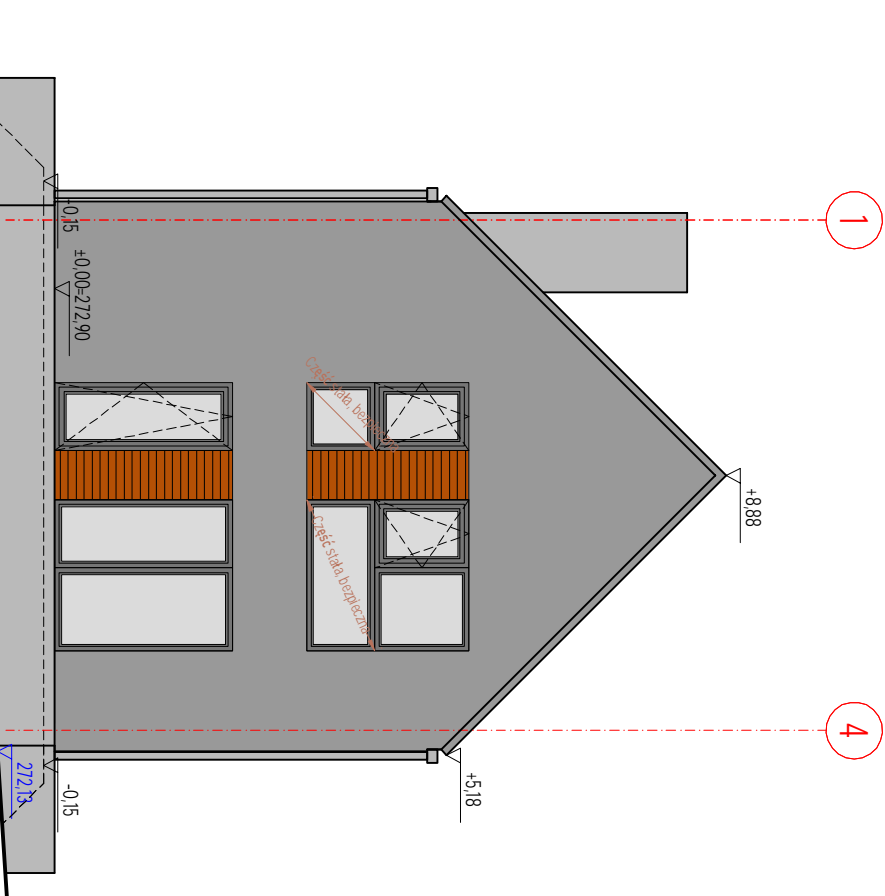

NAZWA	BUDOWA 3 BUDYNKÓW JEDNORODZINNYCH A, B, C Z INSTALACJAMI POŁOŻONYMI POZA BUDYNKAMI I ZAGOSPODAROWANIEM TERENU	DATA		AUTOR	WERYFIKACJA
		7.2023			
ADRES	KRAKÓW, UL. PODGÓRKI, DZIAŁKI NR 136/6, 136/7, OBR. 91 PODGÓRZE	NR	SKALA		
TYTUŁ	ELEWACJE - BUDYNEK C	A3T	1:100		

abp studio

PRACOWNIA PROJEKTOWA ABP STUDIO ARCHITEKT BARTOSZ PROKOP
UL. W. DANKA 8/U9 31-229 KRAKÓW TEL. 664474567 biuro@abpstudio.pl