





FOLWARK
SCHEIBLER

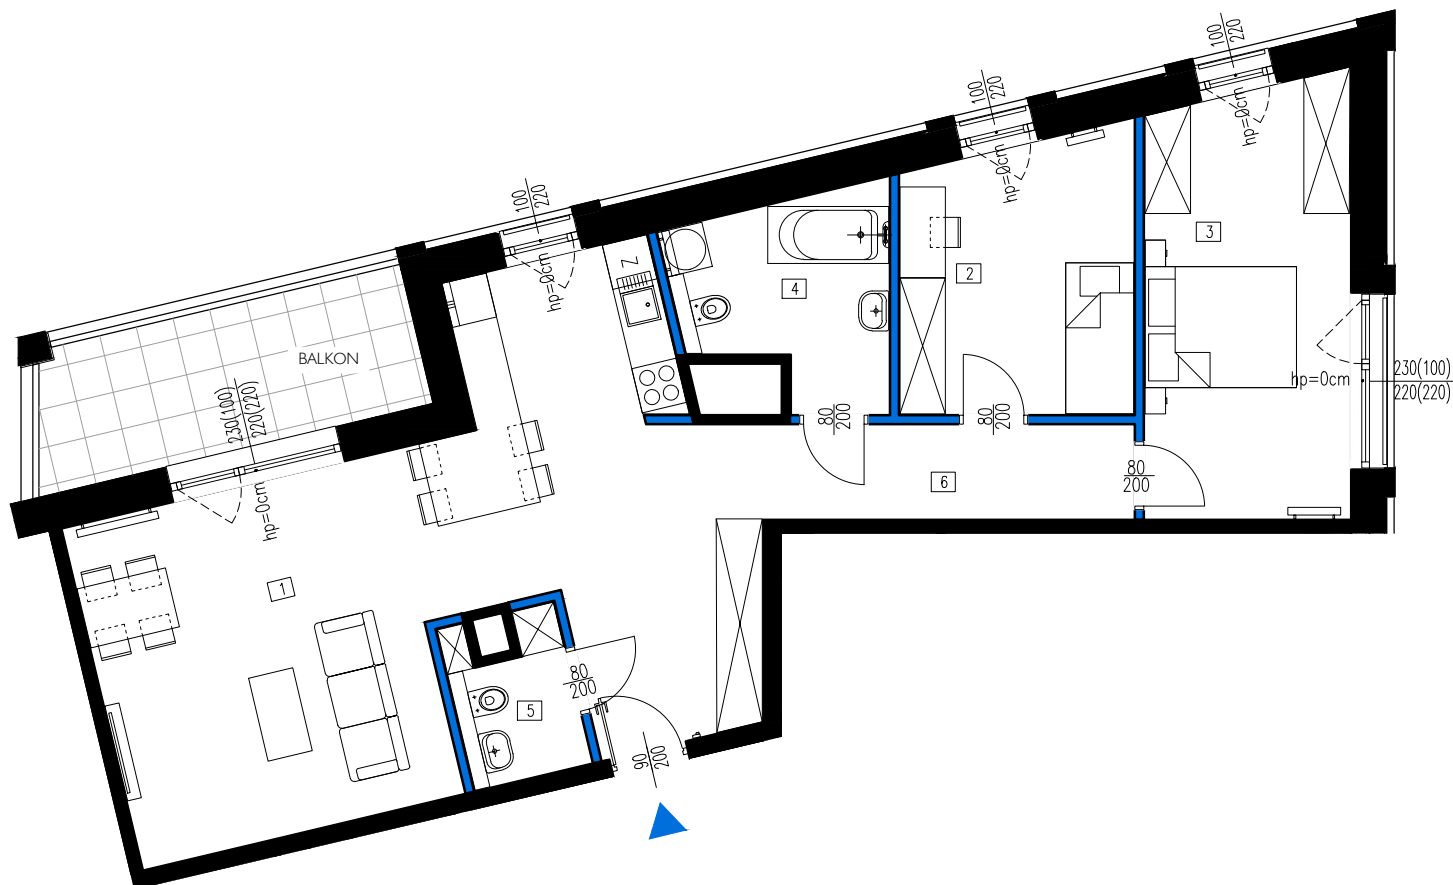


Wysokość pomieszczeń w stanie wykończonym = ok. 2,65m

ZESTAWIENIE POWIERZCHNI

NR POM.	NAZWA	POW. [m ²]
1	POKÓJ DZIENNY Z ANEKSEM KUCHENNYM	32.36
2	SYPIALNIA	10.93
3	SYPIALNIA	15.31
4	ŁAZIENKA	6.74
5	TOALETA	3.03
6	KOMUNIKACJA	15.47
	BALKON	9,66

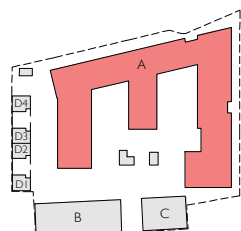

0 100 200
SKALA cm

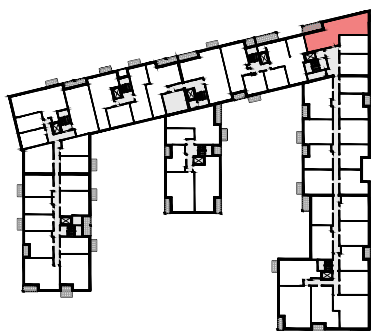

BUDYNEK	KLATKA	MIESZKANIE	PIĘTRO	LICZBA POKOI	POWIERZCHNIA	ŚCIANY BEZ MOŻLIWOŚCI ZMIAN	ŚCIANY DZIAŁOWE - MOŻLIWY DEMONTAŻ
A	G	MIESZKANIE I 51	2	3	83.84		