





JHM[®]
DEVELOPMENT

JHM DEVELOPMENT Spółka Akcyjna,
96 - 100 Skierniewice, ul. Unii Europejskiej 18A,
tel. + 48-46-833-95-89, fax. +48-46-833-97-32
e-mail: sekretariat@jhmdevelopment.pl,
www.jhmdevelopment.pl

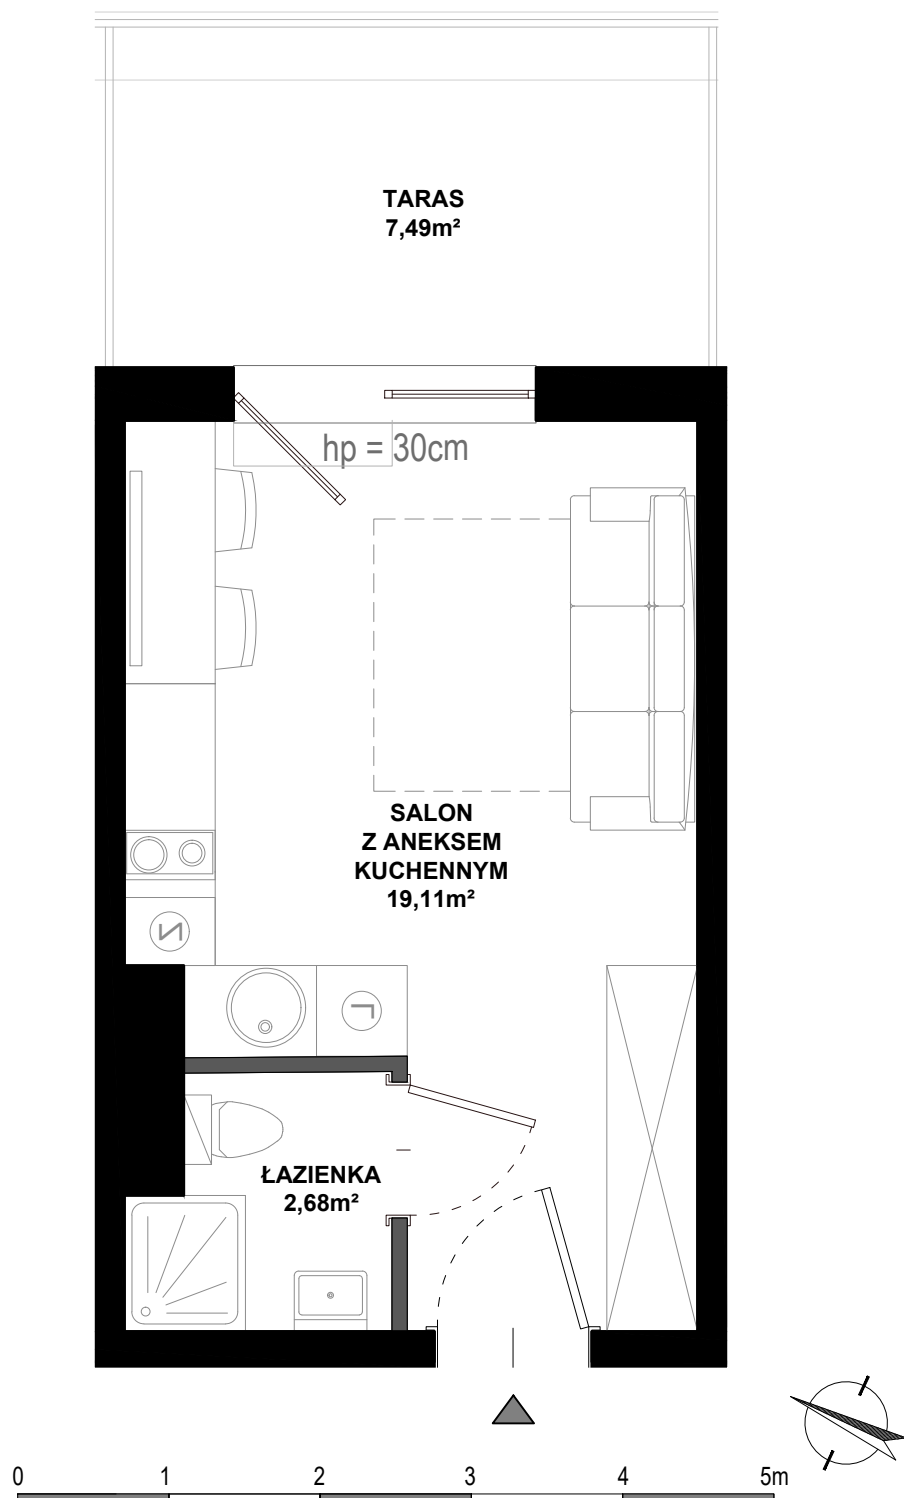

APARTAMENTY BAŁTYK
JASTRZĘBIA GÓRA

ul. Jantarowa 3
84-104 Jastrzębia Góra

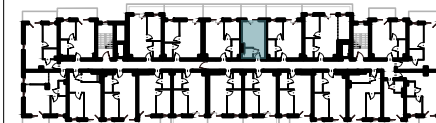

BUDYNEK A
I PIĘTRO
LOKAŁ NR 120

POWIERZCHNIE LICZONE
WG NORMY PN-ISO 9836:1997

ŁAZIENKA	2,68 m ²
SALON Z ANEKSEM KUCHENNYM	19,11 m ²
POWIERZCHNIA POD ŚCIANKAMI DZIAŁOWYMI (Z MOŻLIWOŚCIĄ DEMONTAŻU)	0,34 m ²
POWIERZCHNIA UŻYTKOWA	22,13 m²
TARAS	7,49 m ²

LEGENDA:

- ŚCIANKI DZIAŁOWE NADAJĄCE SIĘ DO DEMONTAŻU
- ŚCIANY KONSTRUKCYJNE
- MOŻLIWOŚĆ WYDZIELENIA
- DODATKOWEGO POKOJU
- SP ----- SUFIT PODWIESZANY

UWAGI:

- ZGODNIE Z NORMĄ PN-ISO 9836: 1997 DO POWIERZCHNI LOKALU WŁICZONO ŚCIANKI DZIAŁOWE NADAJĄCE SIĘ DO DEMONTAŻU
- POWIERZCHNIE MOGĄ ULEĆ ZMIANIE
- NINIEJSZY PROJEKT NIE STANOWI OFERTY W ROZUMIENIU PRZEPISÓW KODEKSU CYWILNEGO WYPOSAŻENIE TYLKO W CELACH PREZENTACJI, NIE STANOWI ZOBOWIĄZANIA UMOWNEGO
- WYJŚCIE NA TARAS/BALKON - MOŻLIWA RÓŻNICA POZIOMÓW