
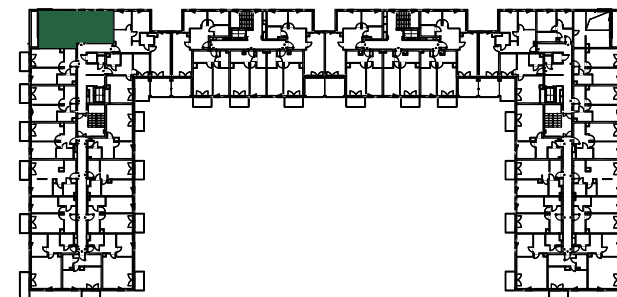


SKALA 1:100

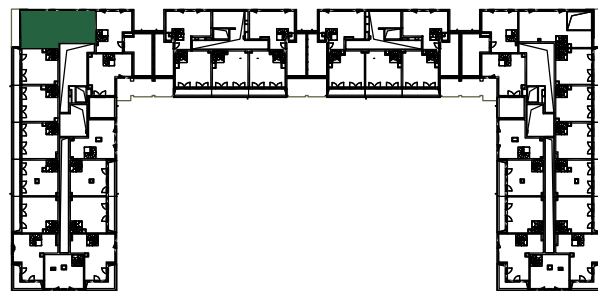

3. PIĘTRO	
MIESZKANIE NR 3.130	
	111,86 m²
3.130.1	przedpokój 5.86 m ²
3.130.2	pokój z aneksem 34.41 m ²
3.130.3	pokój 6.64 m ²
3.130.4	pokój 10.36 m ²
3.130.5	łazienka 5.02 m ²
3.130.6	antresola 48.53 m ²

ANTRESOLA 3 PIĘTRA

PIĘTRO 3

NUMER MIESZKANIA
3.130

POWIERZCHNIA MIESZKANIA
111,86 m²

- POWIERZCHNIA UŻYTKOWA OBLICZANA WEDŁUG NORMY PN-ISO 9836:2015 - STAN WYKOŃCZONY PRZYJĘTY ZGODNIE ZE STANDARDEM WYKONANIA BUDYNKU I ZAPISAMI UMOWY DEWELOPERSKIEJ.
- RZUT MIESZKANIA ZOSTAŁ SPORZĄDZONY NA PODSTAWIE PROJEKTU BUDOWLANEGO, ZA STRZEŻĄ SIĘ MOŻLIWOŚĆ ZMIAN W UKŁADZIE MIESZKAN I PODANYCH POWIERZCHNIACH, ZGODNIE Z ZAPISAMI UMOWY DEWELOPERSKIEJ.
- W ZWIĄZKU W OPRACOWYWIANIEM PROJEKTU WYKONAWCZEGO ZE WZGLĘDÓW KONSTRUKCYJNYCH, INSTALACYJNYCH I ARCHITEKTONICZNYCH MOGA WYSTĄPIĆ ZMIANY W ZAKRESIE PIONOWI I KOMINOWI ORAZ KOREKTY OTWORÓW OKIENNYCH

B2STUDIO

3+A
PIĘTRO