

BIAŁOPRĄDNICKA PARK


Apartament nr 1.01




BIAŁOPRĄDNICKA
PARK

HAMMAK

nr	funkcja pomieszczenia	pow. m ²
PIĘTRO +1 ↓		
M.01.01.1	Kom.	15.30
M.01.01.2	Pokój	13.25
M.01.01.3	Pokój	10.37
M.01.01.4	Pokój	10.88
M.01.01.5	Pokój	17.17
M.01.01.6	Pok.+an.kch.	48.81
M.01.01.7	Łazienka	4.51
M.01.01.8	Łazienka	4.40
SUMA UŻYTKOWA LOKALU		124.69
CZĘŚCI PRZYNALEŻNE ↓		
M.01.01.L	Loggia	2.61
M.01.01.T	Taras	180.02

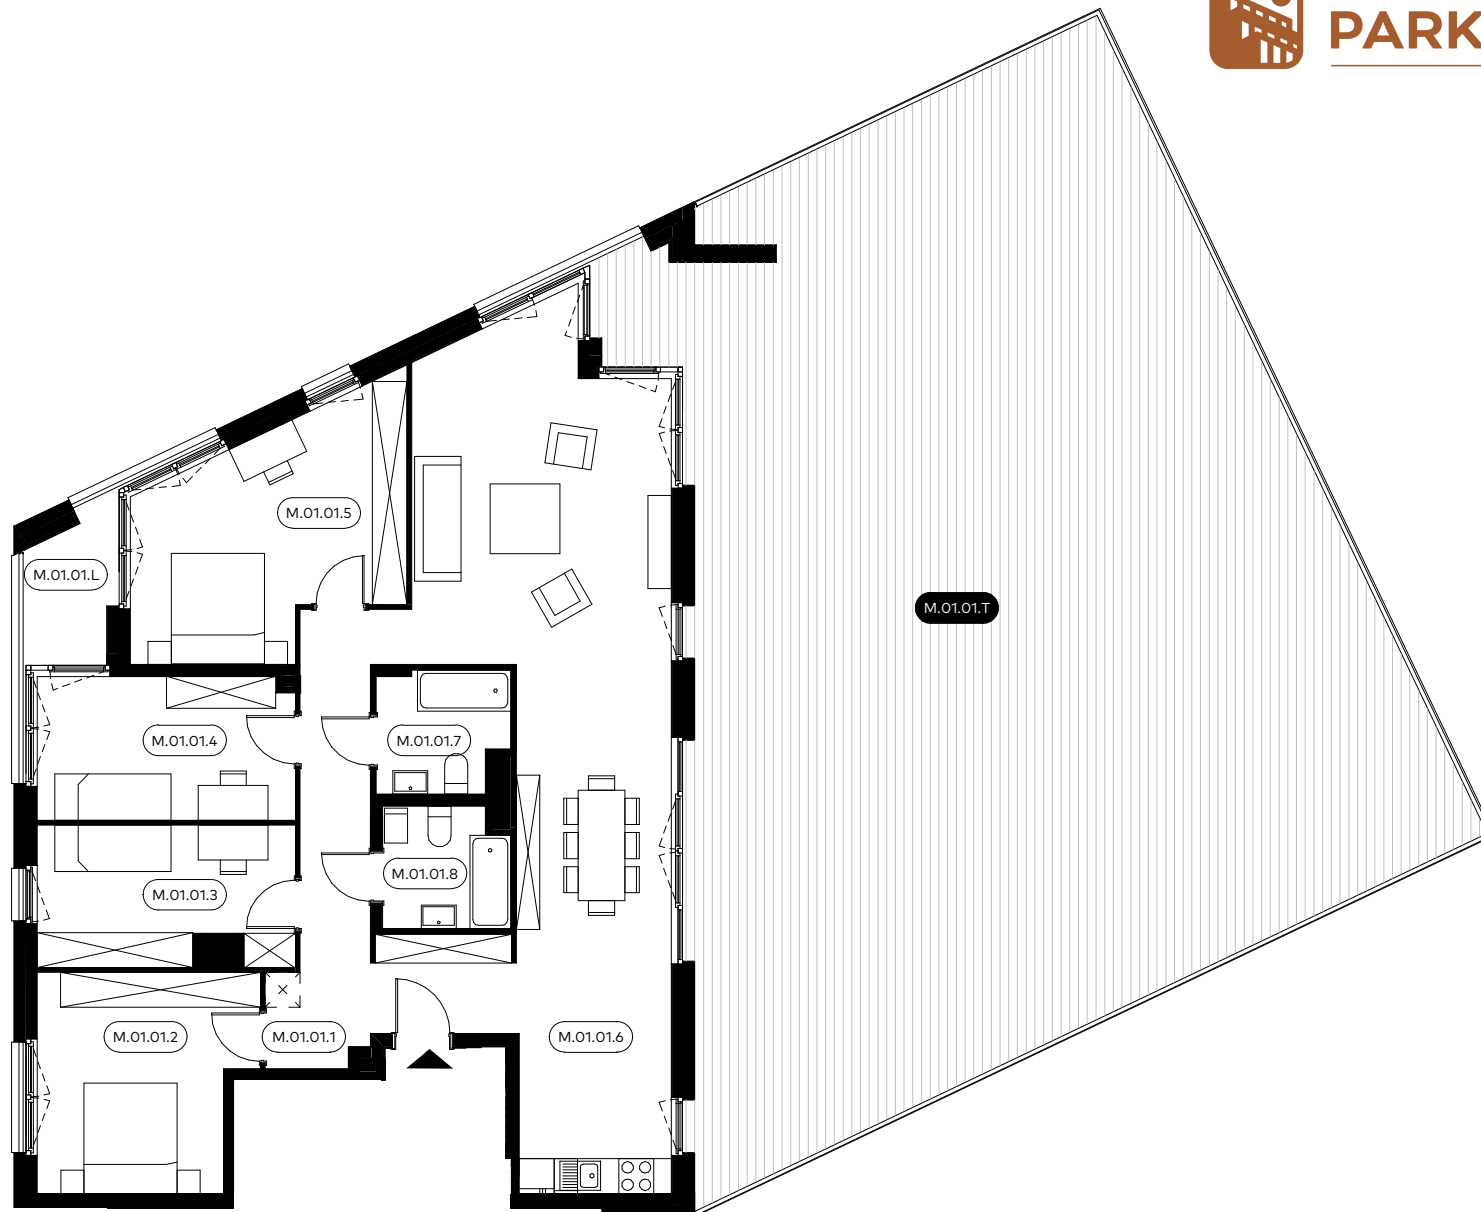

Umiejscowienie apartamentu

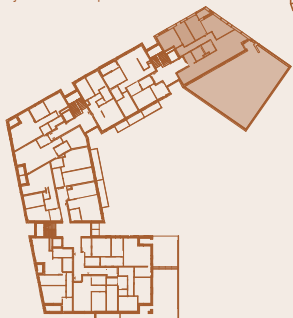

Niniejsza karta oraz zawarte w niej informacje mają charakter poglądowy. Na etapie wykonawstwa mogą wystąpić różnice, w szczególności w zakresie powierzchni lub układu ścian.

www.hammak.pl

• Anna Kołodziejska, tel. +48 571 006 649