
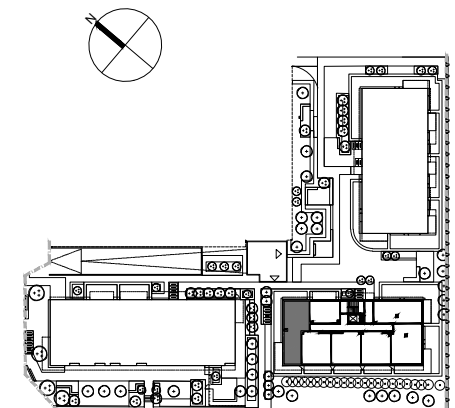


WITA77

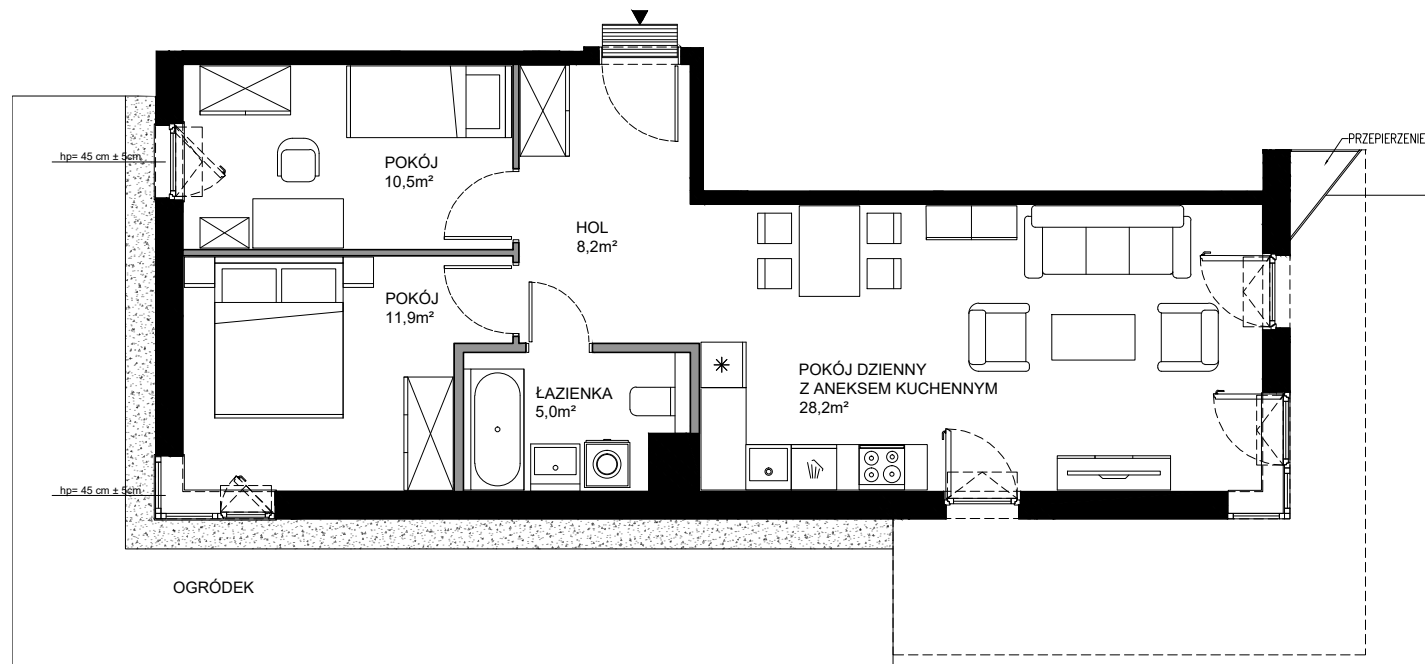

POWIERZCHNIA WEWNĘTRZNA 66,4 m²

POWIERZCHNIA UŻYTKOWA 63,8 m²

HOL 8,2 m²

POKÓJ DZIENNY Z ANEKSEM KUCHENNYM 28,2 m²

ŁAZIENKA 5,0 m²

POKÓJ 11,9 m²

POKÓJ 10,5 m²

POWIERZCHNIA POD ŚCIANKAMI Z MOŻLIWOŚCIĄ WYBURZENIA 1,8 m²



Przedstawione informacje nie stanowią oferty handlowej w rozumieniu art. 66 par. 1 Kodeksu cywilnego

ŚCIANY Z MOŻLIWOŚCIĄ WYBURZENIA

ŚCIANY BEZ MOŻLIWOŚCI WYBURZENIA

A1.1.6_18.09.2023