



by CORDIA

budynek	B
mieszkanie nr	17
piętro	IV
liczba pokoi	4

ZESTAWIENIE POWIERZCHNI


SALON+A.KUCHENNY	25,43 m ²
POKÓJ	10,02 m ²
POKÓJ	15,08 m ²
POKÓJ	11,57 m ²
ŁAZIENKA	4,14 m ²
WC	3,68 m ²
GARDEROBA	5,86 m ²
HOL	12,93 m ²

POW. UŻYTKOWA 88,71 m²

POW. PRZEGRÓD 3,37 m²

POW. ROZLICZENIOWA 92,08 m²


BALKON	11,80 m ²
BALKON	11,15 m ²

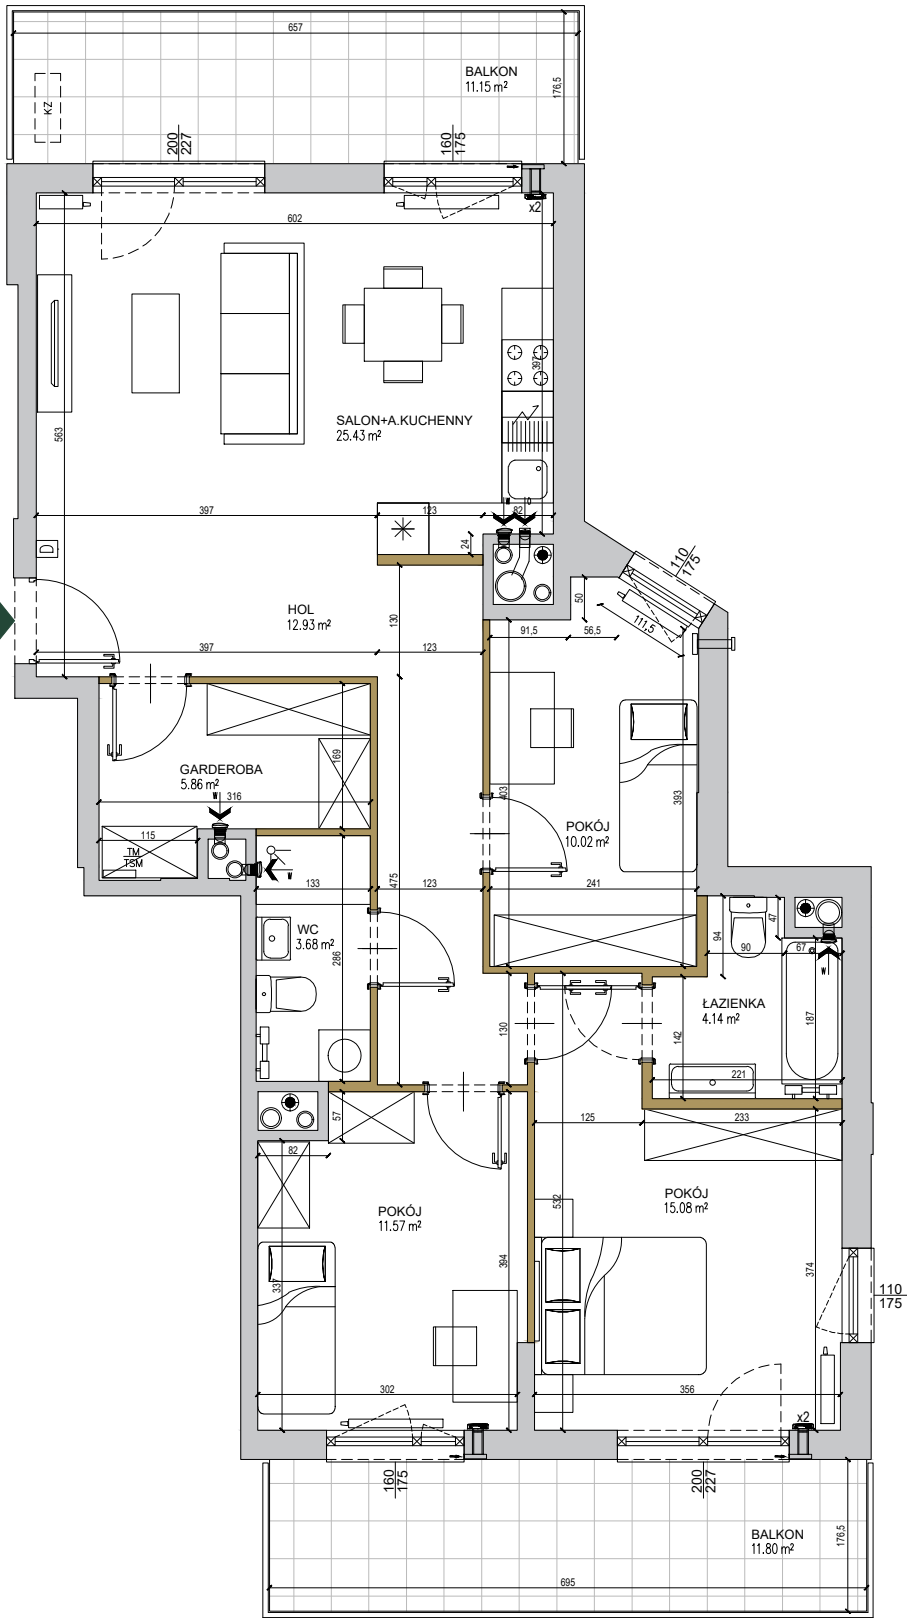

- ściany niedemontowalne
- ściany możliwe do rearanżacji
- możliwa lokalizacja jednostki zewnętrznej klimatyzacji
- tablica mieszkaniowa elektryczna i telekomunikacyjna
- domofon
- nawiewnik
- wywiew wentylacji mechanicznej (okap)
- kratka wentylacyjna

SKALA: 0 1 2 3 4 5m

POŁOŻENIE NA KONDYGNACJI

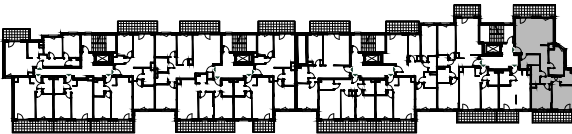

DZIAŁKA

